

สัญญาจ้างก่อสร้าง

สัญญาเลขที่ ๒๕/๒๕๖๔

สัญญาฉบับนี้ทำขึ้น ณ องค์การบริหารส่วนจังหวัดสระแก้ว ตำบล/แขวง ท่าเกษม อำเภอ/เขต เมืองสระแก้ว จังหวัด สระแก้ว เมื่อวันที่ ๓๐ กันยายน ๒๕๖๔ ระหว่าง องค์การบริหารส่วนจังหวัดสระแก้ว โดย นางขวัญเรือน เทียนทอง นายองค์การบริหารส่วนจังหวัดสระแก้ว ซึ่งต่อไปในสัญญาเรียกว่า "ผู้ว่าจ้าง" ฝ่ายหนึ่ง กับ ห้างหุ้นส่วนจำกัด เมธัสก่อสร้าง ซึ่งจดทะเบียนเป็นนิติบุคคล ณ สำนักงานทะเบียนหุ้นส่วนบริษัทจังหวัดสระแก้ว กรมพัฒนาธุรกิจการค้า กระทรวงพาณิชย์ มีสำนักงานใหญ่อยู่เลขที่ ๑๖๙/๔ ถนนสุวรรณศร ตำบล/แขวง สระแก้ว อำเภอ/เขต เมืองสระแก้ว จังหวัด สระแก้ว โดย นายศิริชัย ศรีภักดี ปราบกฏตามหนังสือรับรองของสำนักงาน ทะเบียนหุ้นส่วนบริษัทจังหวัดสระแก้ว กรมพัฒนาธุรกิจการค้า กระทรวงพาณิชย์ ลงวันที่ ๘ กันยายน ๒๕๖๔ ทะเบียนนิติบุคคลเลขที่ ๐๒๕๓๕๓๑๐๐๑๑๘ แนนท้ายสัญญานี้ ซึ่งต่อไปในสัญญาเรียกว่า "ผู้รับจ้าง" อีกฝ่ายหนึ่ง

คู่สัญญาได้ตกลงกันมีข้อความดังต่อไปนี้

ข้อ ๑. ข้อตกลงว่าจ้าง

ผู้ว่าจ้างตกลงจ้างและผู้รับจ้างตกลงรับจ้างทำงานก่อสร้างถนนคอนกรีตเสริมเหล็ก สายบ้าน การบินไทย หมู่ที่ ๙ - บ้านหนองไผ่ หมู่ที่ ๗ ตำบลไทรเตี้ย อำเภอคลองหาด จังหวัดสระแก้ว ขนาดผิวจราจรกว้าง ๖.๐๐ เมตร หนา ๐.๑๕ เมตร ระยะทางยาว ๑,๕๖๕.๐๐ เมตร ไล่ทางตามสภาพพื้นที่ ตามแบบมาตรฐานงานทาง สำหรับ อปท. และตามแบบองค์การบริหารส่วนจังหวัดสระแก้ว โดยวิธีคัดเลือก ตามข้อกำหนดและเงื่อนไขสัญญานี้ รวมทั้งเอกสารแนบท้ายสัญญา

ผู้รับจ้างตกลงที่จะจัดหาแรงงานและวัสดุ เครื่องมือเครื่องใช้ ตลอดจนอุปกรณ์ต่าง ๆ ชนิดดี เพื่อใช้ในงานจ้างตามสัญญานี้

ข้อ ๒. เอกสารอันเป็นส่วนหนึ่งของสัญญา

เอกสารแนบท้ายสัญญา ดังต่อไปนี้ ให้ถือเป็นส่วนหนึ่งของสัญญานี้

๒.๑	ผนวก ๑ แบบรูปรายการก่อสร้าง	จำนวน ๑๔ (สิบเก้า) หน้า
๒.๒	ผนวก ๒ สำเนาใบแจ้งปริมาณงานและราคา	จำนวน ๑ (หนึ่ง) หน้า
๒.๓	ผนวก ๓ สำเนาใบเสนอราคาโดยวิธีคัดเลือก	จำนวน ๒ (สอง) หน้า
๒.๔	ผนวก ๔ เงื่อนไข หลักเกณฑ์ ประเภทงานก่อสร้าง สูตรและ วิธีการคำนวณที่ใช้กับสัญญา แบบปรับราคาได้	จำนวน ๑ (หนึ่ง) เล่ม (๙ (เก้า) หน้า)

ความใดในเอกสารแนบท้ายสัญญาที่ขัดแย้งกับข้อความในสัญญานี้ ให้ใช้ข้อความในสัญญานี้ บังคับ และในกรณีที่เอกสารแนบท้ายสัญญาขัดแย้งกันเอง ผู้รับจ้างจะต้องปฏิบัติตามคำวินิจฉัยของผู้ว่าจ้าง คำวินิจฉัยของผู้ว่าจ้างให้ถือเป็นที่สุด และผู้รับจ้างไม่มีสิทธิเรียกร้องค่าจ้าง ค่าเสียหายหรือค่าใช้จ่ายใดๆ เพิ่มเติมจากผู้ว่าจ้างทั้งสิ้น

(ลงชื่อ)



(นางขวัญเรือน เทียนทอง)

ผู้ว่าจ้าง

(ลงชื่อ)



ผู้รับจ้าง

(นายศิริชัย ศรีภักดี)

ข้อ ๓. หลักประกันการปฏิบัติตามสัญญา

ในขณะที่ทำสัญญานี้ผู้รับจ้างได้นำหลักประกันเป็นหนังสือค้ำประกันของธนาคารกสิกรไทย จำกัด (มหาชน) สาขาสระแก้ว เลขที่ ๑๐๐๐๔๙๒๑๑๗ ลงวันที่ ๓๐ กันยายน ๒๕๖๔ เป็นจำนวนเงิน ๓๐๒,๖๐๐.๐๐ บาท (สามแสนสองพันหกร้อยบาทถ้วน) ซึ่งเท่ากับร้อยละ ๕ (ห้า) ของราคาค่าจ้างตามสัญญามอบให้แก่ผู้ว่าจ้างเพื่อเป็นหลักประกันการปฏิบัติตามสัญญานี้

กรณีผู้รับจ้างใช้หนังสือค้ำประกันมาเป็นหลักประกันการปฏิบัติตามสัญญาหนังสือค้ำประกันดังกล่าวจะต้องออกโดยธนาคารที่ประกอบกิจการในประเทศไทย หรือโดยบริษัทเงินทุน หรือบริษัทเงินทุนหลักทรัพย์ที่ได้รับอนุญาตให้ประกอบกิจการในประเทศไทย หรือโดยบริษัทเงินทุน หรือบริษัทเงินทุนหลักทรัพย์ที่ได้รับอนุญาตให้ประกอบกิจการเงินทุนเพื่อการพาณิชย์และประกอบธุรกิจค้ำประกันตามประกาศของธนาคารแห่งประเทศไทยตามรายชื่อบริษัทเงินทุนที่ธนาคารแห่งประเทศไทยแจ้งเวียนให้ทราบตามแบบที่คณะกรรมการนโยบายการจัดซื้อจัดจ้างและการบริหารพัสดุภาครัฐกำหนดหรืออาจเป็นหนังสือค้ำประกันอิเล็กทรอนิกส์ตามวิธีการที่กรมบัญชีกลางกำหนดก็ได้ และจำต้องมีอายุการค้ำประกันตลอดไปจนกว่าผู้รับจ้างพ้นข้อผูกพันตามสัญญานี้

หลักประกันที่ผู้รับจ้างนำมามอบให้ตามวรรคหนึ่ง จะต้องมีอายุครอบคลุมความรับผิดชอบทั้งปวงของผู้รับจ้างตลอดอายุสัญญา ถ้าหลักประกันที่ผู้รับจ้างนำมามอบให้ดังกล่าวลดลงหรือเสื่อมค่าลงหรือมีอายุไม่ครอบคลุมถึงความรับผิดชอบของผู้รับจ้างตลอดอายุสัญญา ไม่ว่าด้วยเหตุใดๆ ก็ตาม รวมถึงกรณีผู้รับจ้างส่งมอบงานล่าช้าเป็นเหตุให้ระยะเวลาแล้วเสร็จหรือวันครบกำหนดความรับผิดชอบในความชำรุดบกพร่องตามสัญญาเปลี่ยนแปลงไป ไม่ว่าจะเกิดขึ้นคราวใด ผู้รับจ้างต้องหาหลักประกันใหม่หรือหลักประกันเพิ่มเติมให้มีจำนวนครบถ้วนตามวรรคหนึ่งนำมามอบให้แก่ผู้ว่าภายใน ๗ (เจ็ด) วัน นับถัดจากวันที่ได้รับแจ้งเป็นหนังสือจากผู้ว่าจ้าง

หลักประกันที่ผู้รับจ้างนำมามอบไว้ตามข้อนี้ ผู้ว่าจ้างจะคืนให้แก่ผู้รับจ้างโดยไม่มีดอกเบี้ยเมื่อผู้รับจ้างพ้นจากข้อผูกพันและความรับผิดชอบทั้งปวงตามสัญญานี้แล้ว

ข้อ ๔. (ข) ค่าจ้างและการจ่ายเงิน (งบประมาณรายจ่ายงบกลาง รายการเงินสำรองจ่ายเพื่อกรณีฉุกเฉินหรือจำเป็น ประจำปีงบประมาณ พ.ศ. ๒๕๖๔)

ผู้ว่าจ้างตกลงจ่ายและผู้รับจ้างตกลงรับเงินค่าจ้างจำนวนเงิน ๖,๐๕๒,๐๐๐.๐๐ บาท (หกล้านห้าหมื่นสองพันบาทถ้วน) ซึ่งได้รวมภาษีมูลค่าเพิ่มจำนวน ๓๙๕,๙๒๕.๒๓ บาท (สามแสนเก้าหมื่นห้าพันเก้าร้อยยี่สิบห้าบาทยี่สิบสามสตางค์) ตลอดจนภาษีอากรอื่นๆ และค่าใช้จ่ายทั้งปวงด้วยแล้ว โดยถือราคาเหมารวมเป็นเกณฑ์ และกำหนดการจ่ายเงินเป็น ๓ งวด ดังนี้

งวดที่ ๑ เป็นจำนวนเงิน ๑,๒๑๐,๔๐๐.๐๐ บาท (หนึ่งล้านสองแสนหนึ่งหมื่นสี่ร้อยบาทถ้วน) เมื่อผู้รับจ้างได้ปฏิบัติงานโดยทำการปรับพื้นที่ เสร็จเรียบร้อย วางท่อระบายน้ำ เสร็จเรียบร้อย (ยกเว้นงานคอนกรีตลาดปากท่อ) ทำงานทรายรองพื้นบดอัดแน่น พร้อมเทคอนกรีต พื้นที่ ๑,๘๐๐.๐๐ ตารางเมตร เสร็จเรียบร้อย พร้อมทำการติดตั้งป้ายประชาสัมพันธ์โครงการ (ป้ายชั่วคราว) จำนวน ๒ ป้าย เสร็จเรียบร้อย ให้แล้วเสร็จภายในวันที่ ๙ พฤศจิกายน ๒๕๖๔

งวดที่ ๒ เป็นจำนวนเงิน ๑,๘๑๕,๖๐๐.๐๐ บาท (หนึ่งล้านแปดแสนหนึ่งหมื่นห้าพันหกร้อยบาทถ้วน) เมื่อผู้รับจ้างได้ปฏิบัติงานโดยทำงานทรายรองพื้นบดอัดแน่น พร้อมเทคอนกรีต พื้นที่ ๒,๘๐๐.๐๐ ตารางเมตร เสร็จเรียบร้อย ให้แล้วเสร็จภายในวันที่ ๑๙ ธันวาคม ๒๕๖๔

(ลงชื่อ)

ผู้ว่าจ้าง

(ลงชื่อ)

(นางขวัญเรือน เทียนทอง)



ผู้รับจ้าง

(นายศิริชัย ศรีภักดิ์)

งวดที่ ๓ (งวดสุดท้าย) เป็นจำนวนเงิน ๓,๐๒๖,๐๐๐.๐๐ บาท (สามล้านสองหมื่นหกพันบาทถ้วน) เมื่อผู้รับจ้างได้ปฏิบัติงานได้ทำงานทรายรองพื้น บดอัดแน่น พร้อมเทคอนกรีตที่เหลือทั้งหมด จำนวนพื้นที่ ๔,๗๕๐.๐๐ ตารางเมตร เสร็จเรียบร้อย ทำการตีเส้นจราจร งานเครื่องหมายจราจร และทำงานอื่น ๆ ที่ปรากฏตามแบบรูปรายการแบบในสัญญา เสร็จเรียบร้อย ทำความสะอาดสถานที่ก่อสร้างเสร็จเรียบร้อย พร้อมติดตั้งป้ายประชาสัมพันธ์โครงการ (ป้ายถาวร) จำนวน ๒ ป้าย เสร็จเรียบร้อย เมื่อผู้รับจ้างได้ปฏิบัติงานทั้งหมดให้แล้วเสร็จเรียบร้อยตามสัญญา รวมทั้งทำสถานที่ก่อสร้างให้สะอาดเรียบร้อยตามที่กำหนดไว้ในข้อ ๑๘ ให้แล้วเสร็จภายในวันที่ ๒๘ มกราคม ๒๕๖๕

การจ่ายเงินตามเงื่อนไขแห่งสัญญานี้ ผู้ว่าจ้างจะโอนเงิน เข้าบัญชีเงินฝากธนาคารของผู้รับจ้างชื่อ ธนาคารกรุงไทย จำกัด (มหาชน) สาขาสระแก้ว ชื่อบัญชี ห้างหุ้นส่วนจำกัด เมธัสก่อสร้าง เลขที่บัญชี ๒๓๖๐๑๙๐๐๓๒ ทั้งนี้ ผู้รับจ้างตกลง เป็นผู้รับภาระเงินค่าธรรมเนียมหรือค่าบริการอื่นใดเกี่ยวกับการโอนรวมทั้งค่าใช้จ่ายอื่นใด (ถ้ามี) ที่ธนาคารเรียกเก็บ และยินยอมให้มีการหักเงินดังกล่าวจากจำนวนเงินโอนในงวดนั้นๆ (ความในวรรคนี้ใช้สำหรับกรณีที่หน่วยงานของรัฐจะจ่ายเงินตรงให้แก่ผู้รับจ้าง (ระบบ Direct Payment) โดยการโอนเงินเข้าบัญชีเงินฝากธนาคารของผู้รับจ้าง ตามแนวทางที่กระทรวงการคลังหรือหน่วยงานของรัฐเจ้าของงบประมาณเป็นผู้กำหนด แล้วแต่กรณี)

ข้อ ๕. (ข) กำหนดเวลาแล้วเสร็จ และสิทธิของผู้ว่าจ้างในการบอกเลิกสัญญา

ผู้รับจ้างต้องเริ่มทำงานที่รับจ้างภายในวันที่ ๑ ตุลาคม ๒๕๖๔ และจะต้องทำงานให้แล้วเสร็จบริบูรณ์ภายในวันที่ ๒๘ มกราคม ๒๕๖๕ ถ้าผู้รับจ้างมิได้ลงมือทำงานภายในกำหนดเวลาหรือไม่สามารถทำงาน ให้แล้วเสร็จตามกำหนดเวลา หรือมีเหตุให้เชื่อได้ว่าผู้รับจ้างไม่สามารถให้แล้วเสร็จภายในกำหนดเวลาหรือจะแล้วเสร็จล่าช้าเกินกว่ากำหนดเวลา หรือผู้รับจ้างทำผิดสัญญาข้อใดข้อหนึ่ง หรือตกเป็นผู้ถูกพิทักษ์ทรัพย์เด็ดขาดหรือตกเป็นผู้ล้มละลายหรือเพิกเฉยไม่ปฏิบัติตามคำสั่งของคณะกรรมการตรวจรับพัสดุหรือผู้ควบคุมงานหรือบริษัทที่ปรึกษาซึ่งได้รับมอบอำนาจจากผู้ว่าจ้าง ผู้ว่าจ้างมีสิทธิที่จะบอกเลิกสัญญานี้ได้ และมีสิทธิจ้างผู้รับจ้างรายใหม่เข้าทำงานของผู้รับจ้างให้ลุล่วงไปด้วย การใช้สิทธิบอกเลิกสัญญานี้ไม่กระทบสิทธิของผู้ว่าจ้างที่จะเรียกร้องค่าเสียหายจากผู้รับจ้างการที่ผู้ว่าจ้างไม่ใช้สิทธิเลิกสัญญาดังกล่าวข้างต้นไม่เป็นเหตุให้ผู้รับจ้างพ้นจากความรับผิดชอบตามสัญญา

ข้อ ๖. ความรับผิดชอบ ในความชำรุดบกพร่องของงานจ้าง

เมื่องานแล้วเสร็จบริบูรณ์ และผู้ว่าจ้างได้รับมอบงานจากผู้รับจ้าง หรือจากผู้รับจ้างรายใหม่ ในกรณีที่มีการบอกเลิกสัญญาตามข้อ ๕ หากมีเหตุชำรุดบกพร่องหรือเสียหายเกิดขึ้นจากการจ้างนี้ ภายในกำหนด ๒ (สอง) ปี นับถัดจากวันที่ได้รับมอบงานดังกล่าว ซึ่งความชำรุดบกพร่องหรือเสียหายนั้นเกิดจากความบกพร่องของผู้รับจ้างอันเกิดจากการใช้วัสดุที่ไม่ถูกต้อง หรือทำไว้มิเรียบร้อย หรือทำไม่ถูกต้อง ตามมาตรฐานแห่งหลักวิชาผู้รับจ้างจะต้องรีบทำการแก้ไขให้เป็นที่เรียบร้อย โดยไม่ชักช้า โดยผู้ว่าจ้างไม่ต้องออกเงินใด ๆ ในการนี้ทั้งสิ้น หากผู้รับจ้างบิดพลิ้วไม่กระทำการดังกล่าว ภายในกำหนด ๑๕ วัน นับแต่วันที่ได้รับแจ้งเป็นหนังสือจากผู้ว่าจ้าง หรือไม่ทำการแก้ไขให้ถูกต้องเรียบร้อยภายในเวลาที่ผู้ว่าจ้างกำหนดให้ ผู้ว่าจ้างมีสิทธิที่จะทำการนั้นเองหรือจ้างผู้อื่นให้ทำงานนั้น โดยผู้รับจ้างต้องเป็นผู้ออกค่าใช้จ่ายเองทั้งสิ้น

ในกรณีเร่งด่วนจำเป็นต้องรีบแก้ไขเหตุชำรุดบกพร่องหรือเสียหายโดยเร็ว และไม่อาจรอให้ผู้รับจ้างแก้ไขในระยะเวลาที่กำหนดไว้ตามวรรคหนึ่งได้ ผู้ว่าจ้างมีสิทธิเข้าจัดการแก้ไขเหตุชำรุดบกพร่องหรือเสียหายนั้นเอง หรือจ้างผู้อื่นให้ซ่อมแซมความชำรุดบกพร่องหรือเสียหาย โดยผู้รับจ้างต้องรับผิดชอบชำระค่าใช้จ่ายทั้งหมด

(ลงชื่อ)



ผู้ว่าจ้าง

(ลงชื่อ)

(นางขวัญเรือน เทียนทอง)



(นายศิริชัย ศิริรักษ์กิต)

การที่ผู้ว่าจ้างทำการนั้นเอง หรือจ้างผู้อื่นให้ทำงานนั้นแทนผู้รับจ้าง ไม่ทำให้ผู้รับจ้างหลุดพ้นจากความรับผิดตามสัญญา หากผู้รับจ้างไม่ชดใช้ค่าใช้จ่ายหรือค่าเสียหายตามที่ผู้ว่าจ้างเรียกร้องผู้ว่าจ้างมีสิทธิบังคับจากหลักประกันการปฏิบัติตามสัญญาได้

ข้อ ๗. การจ้างช่วง

ผู้รับจ้างจะต้องไม่เอางานทั้งหมดหรือบางส่วนแห่งสัญญานี้ไปจ้างช่วงอีกทอดหนึ่ง เว้นแต่การจ้างช่วงงานแต่บางส่วนที่ได้รับอนุญาตเป็นหนังสือจากผู้ว่าจ้างแล้ว การที่ผู้ว่าจ้างได้อนุญาตให้จ้างช่วงงานแต่บางส่วนดังกล่าวนี้ ไม่เป็นเหตุให้ผู้รับจ้างหลุดพ้นจากความรับผิดหรือพันธะหน้าที่ตามสัญญานี้ และผู้รับจ้างจะยังคงต้องรับผิดชอบในความผิดและประมาทเลินเล่อของผู้รับจ้างช่วงหรือของตัวแทนหรือลูกจ้างของผู้รับจ้างช่วงนั้นทุกประการ

กรณีผู้รับจ้างไปจ้างช่วงงานแต่บางส่วนโดยฝ่าฝืนความในวรรคหนึ่ง ผู้รับจ้างต้องชำระค่าปรับให้แก่ผู้ว่าจ้างเป็นจำนวนเงินในอัตราร้อยละ ๑๐ (สิบ) ของวงเงินของงานที่จ้างช่วงตามสัญญา ทั้งนี้ ไม่ตัดสิทธิผู้ว่าจ้างในการบอกเลิกสัญญา

ข้อ ๘. การควบคุมงานของผู้รับจ้าง

ผู้รับจ้างต้องควบคุมงานที่รับจ้างอย่างเอาใจใส่ ด้วยประสิทธิภาพและความชำนาญและในระหว่างทำงานที่รับจ้างจะต้องจัดให้มีผู้แทนซึ่งทำงานเต็มเวลาเป็นผู้รับผิดชอบควบคุมงานของผู้รับจ้างผู้แทนดังกล่าวจะต้องได้รับมอบอำนาจจากผู้รับจ้าง คำสั่งหรือคำแนะนำต่าง ๆ ที่ผู้ว่าจ้าง คณะกรรมการตรวจรับพัสดุ ผู้ควบคุมงานหรือบริษัทที่ปรึกษาที่ผู้ว่าจ้างแต่งตั้งได้แจ้งแก่ผู้แทนเท่านั้นให้ถือว่าเป็นคำสั่งหรือคำแนะนำที่ได้แจ้งแก่ผู้รับจ้าง การแต่งตั้งผู้แทนตามข้อนี้จะต้องทำเป็นหนังสือ และต้องได้รับความเห็นชอบเป็นหนังสือจากผู้ว่าจ้าง การเปลี่ยนตัวหรือแต่งตั้งตัวแทนใหม่จะทำได้หากไม่ได้รับความเห็นชอบเป็นหนังสือจากผู้ว่าจ้างก่อน

ผู้ว่าจ้างมีสิทธิที่จะขอให้เปลี่ยนตัวแทนตามวรรคหนึ่ง โดยแจ้งเป็นหนังสือไปยังผู้รับจ้าง และผู้รับจ้างจะต้องทำการเปลี่ยนตัวผู้แทนนั้นโดยพลัน โดยไม่คิดค่าจ้างหรือราคาเพิ่มหรืออ้างเป็นเหตุเพื่อขยายอายุสัญญาอันเนื่องมาจากเหตุนี้


ข้อ ๙. ความรับผิดของผู้รับจ้าง

ผู้รับจ้างจะต้องรับผิดชอบต่อบุคคล เหตุ ความเสียหาย หรือภัยอันตรายใด ๆ อันเกิดจากการปฏิบัติงานของผู้รับจ้างและจะต้องรับผิดชอบต่อความเสียหายจากการกระทำของลูกจ้างหรือตัวแทนของผู้รับจ้าง และจากการปฏิบัติงานของผู้รับจ้างช่วงด้วย (ถ้ามี)

ความเสียหายใดๆ อันเกิดแก่งานที่ผู้รับจ้างได้ทำขึ้น แม้จะเกิดขึ้นเพราะเหตุสุดวิสัย ก็ตามผู้รับจ้างจะต้องรับผิดชอบโดยซ่อมแซมให้คืนดีหรือเปลี่ยนให้ใหม่โดยค่าใช้จ่ายของผู้รับจ้างเอง เว้นแต่ ความเสียหายนั้นเกิดจากความผิดของผู้ว่าจ้าง ทั้งนี้ ความรับผิดของผู้รับจ้างดังกล่าวในข้อนี้จะสิ้นสุดลง เมื่อผู้ว่าจ้างได้รับมอบงานครั้งสุดท้าย ซึ่งหลังจากนั้นผู้รับจ้างคงต้องรับผิดชอบในกรณีชำรุดบกพร่อง หรือความเสียหายดังกล่าวในข้อ ๖ เท่านั้น

ผู้รับจ้างจะต้องรับผิดชอบต่อบุคคลภายนอกในความเสียหายใดๆ อันเกิดจากการปฏิบัติงานของผู้รับจ้าง หรือลูกจ้างหรือตัวแทนของผู้รับจ้าง รวมถึงผู้รับจ้างช่วง (ถ้ามี) ตามสัญญานี้ หากผู้ว่าจ้าง ถูกเรียกร้องหรือฟ้องร้องหรือต้องชดใช้ค่าเสียหายให้แก่บุคคลภายนอกไปแล้ว ผู้รับจ้างจะต้องดำเนินการใดๆ เพื่อให้มีการว่าต่างแก้ต่างให้แก่ผู้ว่าจ้างโดยค่าใช้จ่ายของผู้รับจ้างเอง รวมทั้งผู้รับจ้างจะต้องชดใช้ ค่าเสียหายนั้นๆ ตลอดจนค่าใช้จ่ายใดๆ อันเกิดจากการถูกเรียกร้องหรือถูกฟ้องร้องให้แก่ผู้ว่าจ้างทันที

(ลงชื่อ)

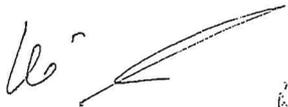

ผู้ว่าจ้าง

(นางขวัญเรือน เทียนทอง)

(ลงชื่อ)



(นายศิริชัย ศรีภักดิ์)



ข้อ ๑๐. การจ่ายเงินแก่ลูกจ้าง

ผู้รับจ้างจะต้องจ่ายเงินแก่ลูกจ้างที่ผู้รับจ้างได้จ้างมาในอัตราและตามกำหนดเวลาที่ผู้รับจ้างได้ตกลงหรือทำสัญญาไว้ต่อลูกจ้างดังกล่าว

ถ้าผู้รับจ้างไม่จ่ายเงินค่าจ้างหรือค่าทดแทนอื่นใดแก่ลูกจ้างดังกล่าวในวรรคหนึ่ง ผู้ว่าจ้างมีสิทธิที่จะเอาเงินค่าจ้างที่จะต้องจ่ายแก่ผู้รับจ้างมาจ่ายให้แก่ลูกจ้างของผู้รับจ้างดังกล่าว และให้ถือว่าผู้ว่าจ้างได้จ่ายเงินจำนวนนั้นเป็นค่าจ้างให้แก่ผู้รับจ้างตามสัญญาแล้ว

ผู้รับจ้างจะต้องจัดให้มีประกันภัยสำหรับลูกจ้างทุกคนที่จ้างมาทำงาน โดยให้ครอบคลุมถึงความรับผิดชอบของลูกจ้าง รวมทั้งผู้รับจ้างช่วง (ถ้ามี) ในกรณีความเสียหายที่คิดค่าสินไหมทดแทนได้ตามกฎหมายซึ่งเกิดจากอุบัติเหตุหรือภัยอันตรายใด ๆ ต่อลูกจ้างหรือบุคคลอื่นที่ผู้รับจ้างหรือผู้รับจ้างช่วงจ้างมาทำงาน ผู้รับจ้างจะต้องส่งมอบกรมธรรม์ประกันภัยดังกล่าวพร้อมทั้งหลักฐานการชำระเบี้ยประกันให้แก่ผู้ว่าจ้างเมื่อผู้ว่าจ้างเรียกกร้อง

ข้อ ๑๑. การตรวจงานจ้าง

ถ้าผู้ว่าจ้างแต่งตั้งคณะกรรมการตรวจรับพัสดุผู้ควบคุมงาน หรือบริษัทที่ปรึกษา เพื่อควบคุมการทำงานของลูกจ้าง คณะกรรมการตรวจรับพัสดุ ผู้ควบคุมงาน หรือบริษัทที่ปรึกษานั้น มีอำนาจเข้าไปตรวจการงานในโรงงานและสถานที่ก่อสร้างได้ตลอดเวลา และผู้รับจ้างจะต้องอำนวยความสะดวกและให้ความช่วยเหลือในการนั้นตามสมควร

การที่มีคณะกรรมการตรวจรับพัสดุผู้ควบคุมงาน หรือบริษัทที่ปรึกษานั้น หากทำให้ ผู้รับจ้างพ้นความรับผิดชอบตามสัญญานี้ข้อใดข้อหนึ่งไม่

ข้อ ๑๒. แบบรูปและรายการละเอียดคลาดเคลื่อน

ผู้รับจ้างจะต้องรับรองว่าได้ตรวจสอบและทำความเข้าใจในแบบรูปและรายการละเอียดโดยถี่ถ้วนแล้ว หากปรากฏว่าแบบรูปและรายการละเอียดนั้นผิดพลาดหรือคลาดเคลื่อนไปจากหลักการทางวิศวกรรมหรือทางเทคนิค ผู้รับจ้างตกลงที่จะปฏิบัติตามคำวินิจฉัยของผู้ว่าจ้าง คณะกรรมการตรวจรับพัสดุ ผู้ควบคุมงานหรือบริษัทที่ปรึกษาที่ผู้ว่าจ้างแต่งตั้ง เพื่อให้งานแล้วเสร็จบริบูรณ์ คำวินิจฉัยดังกล่าวให้ถือเป็นที่สุด โดยผู้รับจ้างจะคิดค่าจ้าง ค่าเสียหาย หรือค่าใช้จ่ายใดๆ เพิ่มขึ้นจากผู้ว่าจ้าง หรือขอขยายอายุสัญญาไม่ได้

ข้อ ๑๓. การควบคุมงานโดยผู้ว่าจ้าง

ผู้รับจ้างตกลงว่าคณะกรรมการตรวจรับพัสดุ ผู้ควบคุมงาน หรือบริษัทที่ปรึกษา ที่ผู้ว่าจ้างแต่งตั้งมีอำนาจที่จะตรวจสอบและควบคุมงานเพื่อให้เป็นไปตามสัญญานี้และมีอำนาจที่จะสั่งให้ แก้ไขเปลี่ยนแปลงเพิ่มเติม หรือตัดทอนซึ่งงานตามสัญญานี้หากผู้รับจ้างขัดขืนไม่ปฏิบัติตาม ผู้ว่าจ้าง คณะกรรมการตรวจรับพัสดุ ผู้ควบคุมงาน หรือบริษัทที่ปรึกษา มีอำนาจที่จะสั่งให้หยุดการนั้นชั่วคราวได้ ความล่าช้าในกรณีเช่นนี้ผู้รับจ้างจะถือเป็นเหตุขอขยายระยะเวลาการปฏิบัติงานตามสัญญาหรือเรียกกร้อง ค่าเสียหายใดๆ ไม่ได้ทั้งสิ้น

(ลงชื่อ)



(นางขวัญเรือน เทียนทอง)

ผู้ว่าจ้าง

(ลงชื่อ)

(นายศิริชัย ศรีภักดิ์)



ข้อ ๑๔. งานพิเศษและการแก้ไขงาน

ผู้ว่าจ้างมีสิทธิที่จะสั่งเป็นหนังสือให้ผู้รับจ้างทำงานพิเศษซึ่งไม่ได้แสดงไว้หรือรวมอยู่ในเอกสารสัญญาในหากงานพิเศษนั้นๆ อยู่ในขอบข่ายทั่วไปแห่งวัตถุประสงค์ของสัญญานี้ นอกจากนี้ ผู้ว่าจ้างยังมีสิทธิสั่งให้เปลี่ยนแปลงหรือแก้ไขแบบรูปและข้อกำหนดต่างๆ ในเอกสารสัญญานี้ด้วย

อัตราค่าจ้างหรือราคาที่กำหนดไว้ในสัญญานี้ให้กำหนดใช้สำหรับงานพิเศษ หรืองานที่เพิ่มเติมขึ้น หรือตัดทอนลงทั้งปวงตามคำสั่งของผู้ว่าจ้าง หากในสัญญาไม่ได้กำหนดไว้ถึง อัตราค่าจ้าง หรือราคาใดๆ ที่จะนำมาใช้สำหรับงานพิเศษหรืองานที่เพิ่มขึ้นหรือลดลงดังกล่าว ผู้ว่าจ้าง และผู้รับจ้างจะได้ตกลงกันที่จะกำหนดอัตราค่าจ้างหรือราคาที่เพิ่มขึ้นหรือลดลง รวมทั้งการขยาย ระยะเวลา (ถ้ามี) กิ่งใหม่เพื่อความเหมาะสม ในกรณีที่ตกลงกันไม่ได้ผู้ว่าจ้างจะกำหนดอัตราจ้างหรือราคา ตามแต่ผู้ว่าจ้างจะเห็นว่าเหมาะสมและถูกต้อง ซึ่งผู้รับจ้างจะต้องปฏิบัติตามคำสั่งของผู้ว่าจ้างไปก่อน เพื่อมิให้เกิดความเสียหายแก่งานที่จ้าง

ข้อ ๑๕. ค่าปรับ

หากผู้รับจ้างไม่สามารถทำงานให้แล้วเสร็จตามเวลาที่กำหนดไว้ในสัญญา และผู้ว่าจ้างยังมิได้บอกเลิกสัญญา ผู้รับจ้างจะต้องชำระค่าปรับ ให้แก่ผู้ว่าจ้างเป็นจำนวนเงินวันละ ๑๕,๑๓๐.๐๐ บาท (หนึ่งหมื่นห้าพันหนึ่งร้อยสามสิบบาทถ้วน) และจะต้องชำระค่าใช้จ่ายในการควบคุมงาน (ถ้ามี) ในเมื่อผู้ว่าจ้างต้องจ้างควบคุมงานอีกต่อหนึ่งเป็นจำนวนเงินวันละ ๓๐๐.๐๐ บาท (สามร้อยบาทถ้วน) นับถัดจากวันที่กำหนดแล้วเสร็จของงานตามสัญญาหรือวันที่ผู้ว่าจ้างได้ขยายเวลาทำงานให้จนถึงวันที่ทำงานแล้วเสร็จจริง นอกจากนี้ผู้รับจ้างยอมให้ผู้ว่าจ้างเรียกค่าเสียหายอันเกิดขึ้นจากการที่ผู้รับจ้างทำงานล่าช้าเฉพาะส่วนที่เกินกว่าจำนวนค่าปรับและค่าใช้จ่ายดังกล่าวได้อีกด้วย

ในระหว่างที่ผู้ว่าจ้างยังมีได้บอกเลิกสัญญานั้น หากผู้ว่าจ้างเห็นว่าผู้รับจ้างจะไม่สามารถปฏิบัติตามสัญญาต่อไปได้ ผู้ว่าจ้างจะใช้สิทธิบอกเลิกสัญญาและใช้สิทธิตามข้อ ๑๖ ก็ได้ และถ้าผู้ว่าจ้างได้แจ้งข้อเรียกร้องไปยังผู้รับจ้างเมื่อครบกำหนดแล้วเสร็จของงานขอให้ชำระค่าปรับแล้ว ผู้ว่าจ้างมีสิทธิที่จะปรับผู้รับจ้างจนถึงวันบอกเลิกสัญญาได้อีกด้วย

ข้อ ๑๖. สิทธิของผู้ว่าจ้างภายหลังบอกเลิกสัญญา

ในกรณีที่ผู้ว่าจ้างบอกเลิกสัญญา ผู้ว่าจ้างอาจทำงานนั้นเองหรือว่าจ้างผู้อื่นให้ทำงานนั้นต่อจนแล้วเสร็จได้ ผู้ว่าจ้างหรือผู้รับจ้างทำงานนั้นต่อมีสิทธิใช้เครื่องใช้การก่อสร้าง สิ่งก่อสร้างขึ้นชั่วคราวสำหรับงานก่อสร้าง และวัสดุต่าง ๆ ซึ่งเห็นว่าจะต้องสงวนเอาไว้เพื่อการปฏิบัติงานตามสัญญาตามที่เห็นสมควร

ในกรณีดังกล่าว ผู้ว่าจ้างมีสิทธิริบหรือบังคับจากหลักประกันการปฏิบัติตามสัญญาทั้งหมดหรือบางส่วน ตามแต่จะเห็นสมควร นอกจากนั้น ผู้รับจ้างจะต้องรับผิดชอบในค่าเสียหายซึ่งเป็นจำนวนเกินกว่าหลักประกันการปฏิบัติตามสัญญา รวมทั้งค่าใช้จ่ายที่เพิ่มขึ้นในการทำงานนั้นต่อให้แล้วเสร็จตามสัญญา ตลอดจนค่าใช้จ่ายในการควบคุมงานเพิ่ม (ถ้ามี) ซึ่งผู้ว่าจ้างจะหักเอาจากเงินประกันผลงานหรือจำนวนเงินใดๆ ที่จะจ่ายให้แก่ผู้รับจ้างก็ได้

(ลงชื่อ)



ผู้ว่าจ้าง

(ลงชื่อ)

(นางขวัญเรือน เทียนทอง)

(นายศิริชัย ศรีภักดิ์)



ข้อ ๑๗. การบังคับค่าปรับ ค่าเสียหาย และค่าใช้จ่าย

ในกรณีที่ผู้รับจ้างไม่ปฏิบัติตามสัญญาข้อใดข้อหนึ่งด้วยเหตุใดๆ ก็ตาม จนเป็นเหตุให้เกิดค่าปรับ ค่าเสียหาย หรือค่าใช้จ่ายแก่ผู้ว่าจ้าง ผู้รับจ้างต้องชดใช้ค่าปรับ ค่าเสียหาย หรือค่าใช้จ่าย ดังกล่าวให้แก่ผู้ว่าจ้างโดยสิ้นเชิงภายในกำหนด ๓๐ (สามสิบ) วัน นับถัดจากวันที่ได้รับแจ้ง เป็นหนังสือจากผู้ว่าจ้าง หากผู้รับจ้างไม่ชดใช้ให้ถูกต้องครบถ้วนภายในระยะเวลาดังกล่าวให้ผู้ว่าจ้าง มีสิทธิที่จะหักเอาจากจำนวนเงินค่าจ้างที่ต้องชำระ หรือจากเงินประกันผลงานของผู้รับจ้าง หรือบังคับจากหลักประกันการปฏิบัติตามสัญญาได้ทันที

หากค่าปรับ ค่าเสียหาย หรือค่าใช้จ่ายที่บังคับจากเงินค่าจ้างที่ต้องชำระเงินประกัน ผลงาน หรือหลักประกันการปฏิบัติตามสัญญาแล้วยังไม่เพียงพอ ผู้รับจ้างยินยอมชำระส่วนที่เหลือที่ยังขาดอยู่ จนครบถ้วนตามจำนวนค่าปรับ ค่าเสียหาย หรือค่าใช้จ่ายนั้น ภายในกำหนด ๓๐ (สามสิบ) วัน นับถัดจากวันที่ได้รับแจ้งเป็นหนังสือจากผู้ว่าจ้าง

หากมีเงินค่าจ้างตามสัญญาที่หักไว้จ่ายเป็นค่าปรับ ค่าเสียหาย หรือค่าใช้จ่ายแล้ว ยังเหลืออยู่อีกเท่าใด ผู้ว่าจ้างจะคืนให้แก่ผู้รับจ้างทั้งหมด

ข้อ ๑๘. การทำบริเวณก่อสร้างให้เรียบร้อย

ผู้รับจ้างจะต้องรักษาบริเวณสถานที่ปฏิบัติงานตามสัญญา รวมทั้งโรงงานหรือสิ่งอำนวยความสะดวกในการทำงานของผู้รับจ้าง ลูกจ้าง ตัวแทน หรือผู้รับจ้างช่วง (ถ้ามี) ให้สะอาด ปลอดภัย และมีประสิทธิภาพในการใช้งานตลอดระยะเวลาการจ้าง และเมื่อทำงานเสร็จสิ้นแล้วจะต้องขนย้ายบรรดาเครื่องใช้ในการทำงานจ้าง รวมทั้งวัสดุ ขยะมูลฝอย และสิ่งก่อสร้างชั่วคราวต่าง ๆ (ถ้ามี) ทั้งจะต้องกลบเกลี่ยพื้นดินให้เรียบร้อย เพื่อให้บริเวณทั้งหมดอยู่ในสภาพที่สะอาดและใช้การได้ทันที


ข้อ ๑๙. การงดหรือลดค่าปรับ หรือการขยายเวลาปฏิบัติงานตามสัญญา

ในกรณีที่มิเหตุเกิดจากความผิดหรือความบกพร่องของฝ่ายผู้ว่าจ้าง หรือเหตุสุดวิสัย หรือเกิดจากเหตุการณ์อันหนึ่งอันใดที่ผู้รับจ้างไม่ต้องรับผิดชอบตามกฎหมาย หรือเหตุอื่นตามที่กำหนด ในกฎกระทรวง ซึ่งออกตามความในกฎหมายว่าด้วยการจัดซื้อจัดจ้างและการบริหารพัสดุภาครัฐ ทำให้ ผู้รับจ้างไม่สามารถทำงานให้แล้วเสร็จตามเงื่อนไขและกำหนดเวลาแห่งสัญญานี้ได้ผู้รับจ้างจะต้องแจ้งเหตุ หรือเหตุการณ์ดังกล่าวพร้อมหลักฐานเป็นหนังสือให้ผู้ว่าจ้างทราบ เพื่อของดหรือลดค่าปรับ หรือขยายเวลา ทำงานออกไปภายใน ๑๕ (สิบห้า) วันนับถัดจากวันที่เหตุนั้นสิ้นสุดลง หรือตามที่กำหนดในกฎกระทรวง ดังกล่าว แล้วแต่กรณี

ถ้าผู้รับจ้างไม่ปฏิบัติให้เป็นไปตามความในวรรคหนึ่ง ให้ถือว่าผู้รับจ้างได้ละสิทธิเรียกร้องในการที่จะของดหรือลดค่าปรับ หรือขยายเวลาทำงานออกไปโดยไม่มีเงื่อนไขใดๆ ทั้งสิ้น เว้นแต่กรณีเหตุเกิดจากความผิดหรือความบกพร่องของฝ่ายผู้ว่าจ้างซึ่งมีหลักฐานชัดเจนหรือผู้ว่าจ้างทราบที่อยู่แล้ว ตั้งแต่นั้น

การงดหรือลดค่าปรับ หรือขยายกำหนดเวลาทำงานตามวรรคหนึ่ง อยู่ในดุลพินิจของผู้ว่าจ้างที่จะพิจารณาตามที่เห็นสมควร

(ลงชื่อ)

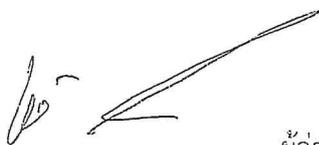

ผู้ว่าจ้าง

(นางชวัญเรือน เทียนทอง)

(ลงชื่อ)



(นายศิริชัย ศรีภักดี)

ข้อ ๒๐. การใช้เรือไทย

ในการปฏิบัติตามสัญญา หากผู้รับจ้างจะต้องส่งหรือนำของเข้ามาจากต่างประเทศ รวมทั้งเครื่องมือและอุปกรณ์ที่ต้องนำเข้ามาเพื่อปฏิบัติงานตามสัญญา ไม่ว่าผู้รับจ้างจะเป็นผู้นำของเข้ามาเอง หรือนำเข้ามาโดยผ่านตัวแทนหรือบุคคลอื่นใด ถ้าสิ่งของนั้นต้องนำเข้ามาโดยทางเรือในเส้นทางเดินเรือ ที่มีเรือไทยเดินอยู่และสามารถให้บริการรับขนได้ตามที่รัฐมนตรีว่าการกระทรวงคมนาคมประกาศกำหนด ผู้รับจ้างต้องจัดการให้สิ่งของดังกล่าวบรรทุกโดยเรือไทยหรือเรือที่มีสิทธิเช่นเดียวกับเรือไทยจากต่างประเทศ มายังประเทศไทย เว้นแต่จะได้รับอนุญาตจากกรมเจ้าท่าก่อนบรรทุกของนั้นลงเรืออื่นที่มีใช้เรือไทยหรือ เป็นของที่รัฐมนตรีว่าการกระทรวงคมนาคมประกาศยกเว้นให้บรรทุกโดยเรืออื่นได้ ทั้งนี้ไม่ว่าการส่งหรือ นำเข้าสิ่งของดังกล่าวจากต่างประเทศจะเป็นแบบใด

ในการส่งมอบงานตามสัญญาให้แก่ผู้ว่าจ้าง ถ้างานนั้นมีสิ่งของตามวรรคหนึ่ง ผู้รับจ้างจะต้องส่งมอบใบตราส่ง (Bill of Lading) หรือสำเนาใบตราส่งสำหรับของนั้น ซึ่งแสดงว่าได้บรรทุก มาโดยเรือไทยหรือเรือที่มีสิทธิเช่นเดียวกับเรือไทยให้แก่ผู้ว่าจ้างพร้อมกับการส่งมอบงานด้วย

ในกรณีที่สิ่งของดังกล่าวไม่ได้บรรทุกจากต่างประเทศมายังประเทศไทยโดยเรือไทย หรือเรือที่มีสิทธิเช่นเดียวกับเรือไทย ผู้รับจ้างต้องส่งมอบหลักฐานซึ่งแสดงว่าได้รับอนุญาตจากกรมเจ้าท่า ให้บรรทุกของโดยเรืออื่นได้หรือหลักฐานซึ่งแสดงว่าได้ชำระค่าธรรมเนียมพิเศษเนื่องจากการไม่บรรทุกของ โดยเรือไทยตามกฎหมายว่าด้วยการส่งเสริมการพาณิชย์มาแล้วอย่างใดอย่างหนึ่งแก่ผู้ว่าจ้างด้วย

ในกรณีที่ผู้รับจ้างไม่ส่งมอบหลักฐานอย่างใดอย่างหนึ่งดังกล่าวในวรรคสองและ วรรคสาม ให้แก่ผู้ว่าจ้าง แต่จะขอส่งมอบงานดังกล่าวให้ผู้ว่าจ้างก่อนโดยไม่รับชำระเงินค่าจ้าง ผู้ว่าจ้างมีสิทธิ รับงานดังกล่าวไว้ก่อน และชำระเงินค่าจ้างเมื่อผู้รับจ้างได้ปฏิบัติถูกต้องครบถ้วนดังกล่าวแล้วได้

ข้อ ๒๑. มาตรฐานฝีมือช่าง

ผู้รับจ้างตกลงเป็นเงื่อนไขสำคัญว่า ผู้ว่าจ้างจะต้องมีและใช้ผู้ผ่านการทดสอบมาตรฐานฝีมือช่าง จากสถาบันการศึกษาที่ ก.พ. รับรอง หรือผู้มีวุฒิบัตรระดับ ปวช. ปวส. และปวท. หรือเทียบเท่าจากสถาบันการศึกษาที่ ก.พ. รับรองให้เข้ารับราชการได้ ในอัตราไม่ต่ำกว่าร้อยละ ๑๐ (สิบ) ของแต่ละสาขาช่าง แต่จะต้องมี ช่างจำนวนอย่างน้อย ๑ (หนึ่ง) คน ในแต่ละสาขาช่างดังต่อไปนี้

ช่างโยธา

ผู้รับจ้างจะต้องจัดทำบัญชีแสดงจำนวนช่างทั้งหมดโดยจำแนกตามแต่ละสาขาช่างและระดับช่างพร้อมกับระบุรายชื่อช่างผู้ผ่านการทดสอบมาตรฐานฝีมือช่างหรือผู้มีวุฒิบัตรดังกล่าวในวรรคแรกนำมาแสดงพร้อมหลักฐานต่างๆ ต่อคณะกรรมการการตรวจการจ้างหรือผู้ควบคุมงาน ก่อนเริ่มลงมือทำงานและพร้อมที่จะให้ผู้ว่าจ้างหรือเจ้าหน้าที่ของผู้ว่าจ้างตรวจสอบดูได้ตลอด เวลาการทำงานตามสัญญาของผู้รับจ้าง

ข้อ ๒๒. การปรับราคาค่าจ้าง

ผู้ว่าจ้างและผู้รับจ้าง ตกลงกันให้ใช้สัญญาปรับราคาได้ สำหรับราคางานก่อสร้างตามสัญญาโดยการนำสูตร Escalation Factor (K) มาใช้คำนวณราคาค่างานที่เปลี่ยนแปลงไป โดยวิธีการต่อไปนี้

(ลงชื่อ)




ผู้ว่าจ้าง

(ลงชื่อ)

(นางขวัญเรือน เทียนทอง)

(นายศิริชัย ศรีภักดี)

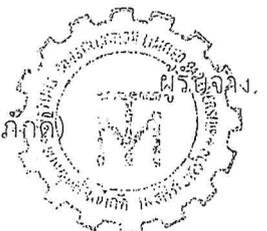

สูตรในการคำนวณค่างานที่จะจ่ายเพิ่มหรือลดเงินค่าจ้างเหมาก่อสร้าง มีดังนี้

ใช้สูตร $P = (P_0) \times (K)$

เมื่อ $P =$ ราคาค่างานต่อหน่วยหรือราคาค่างานเป็นงวดที่ต้องจ่ายให้ผู้รับจ้าง

$P_0 =$ ราคาค่างานต่อหน่วยที่ผู้รับจ้างประมูลได้ หรือราคาค่างานเป็นงวดซึ่งระบุไว้ในสัญญาแล้วแต่กรณี

$K =$ ESCALATION FACTOR ที่หักด้วย ๔% เมื่อต้องเพิ่มค่างานหรือบวกเพิ่ม ๔% เมื่อต้องเรียกค่างานคืน

K ที่ใช้

$$K :: 0.30 + 0.10 \text{ It} / \text{Io} + 0.40 \text{ It} / \text{I:0} + 0.20 \text{ It} / \text{I0}$$

$$K :: 0.30 + 0.10 \text{ It} / \text{Io} + 0.350 \text{ Ct} / \text{Co} + 0.10 \text{ Mt} / \text{Mo} + 0.15 \text{ St} / \text{So}$$

สูตรการปรับราคา (สูตรค่า K) จะต้องคงที่ที่ระดับที่กำหนดไว้ในวันแล้วเสร็จตามที่กำหนดไว้ในสัญญา หรือภายในระยะเวลาที่ผู้รับจ้าง ได้ขยายออกไป โดยจะใช้สูตรของทางราชการที่ได้ระบุตามภาคผนวก ๔

สัญญานี้ทำขึ้นเป็นสองฉบับ มีข้อความถูกต้องตรงกัน คู่สัญญาได้อ่านและเข้าใจข้อความโดยละเอียดตลอดแล้ว จึงได้ลงลายมือชื่อ พร้อมทั้งประทับตรา (ถ้ามี) ไว้เป็นสำคัญต่อหน้าพยาน และคู่สัญญาต่างยึดถือไว้ฝ่ายละหนึ่งฉบับ

(ลงชื่อ).....ผู้ว่าจ้าง
(นางขวัญเรือน เทียนทอง)

(ลงชื่อ).....ผู้รับจ้าง
(นายศิริชัย ศรีภักดี)

(ลงชื่อ).....
(นางฉวีวรรณ ปุริสพันธ์)

(ลงชื่อ).....พยาน
(นางภัครกมล ทองใบ)



โครงการก่อสร้างถนนคอนกรีตเสริมเหล็ก
สายบ้านการนิเทศ หมู่ที่ 9 - บ้านหนองไผ่ หมู่ที่ 7 ตำบลไทรเดี่ยว อำเภอคลองหาด จังหวัดสระแก้ว
ขนาดผิวจราจรกว้าง 6.00 เมตร หน้า 0.15 เมตร ระยะทางยาว 1,565.00 เมตร
ตามแบบมาตรฐานงานทางสำหรับองค์การปกครองส่วนท้องถิ่นและองค์การบริหารส่วนจังหวัดสระแก้ว


ลำดับที่	รายการ	หน่วย	หมายเหตุ
1.	พื้นที่ตั้งแปลน	1	หมายเหตุ
2.	สารบัญแบบ และรายละเอียด	2	
3.	แบบแสดงปริมาณงาน	3	
4.	แบบแสดงข้อกำหนดวัสดุก่อสร้างที่ผลิตภายในประเทศไทย	4	
5.	แบบแสดงแปลนและรูปตัดตามยาว	5-8	
6.	แบบมาตรฐานงานทางสำหรับ อปท. ถนนคอนกรีตเสริมเหล็ก ประเภทที่ 1 (เว้นร่องหินทางลูกรัง)	9	ทด-2-201(1)
7.	แบบมาตรฐานงานทางสำหรับ อปท. การเสริมเหล็กและรอยต่อถนนคอนกรีตเสริมเหล็ก	10	ทด-2-202
8.	แบบมาตรฐานงานทางสำหรับ อปท. ป้ายจราจรป้ายบังคับป้ายเตือน	11	ทด-3-101
9.	แบบมาตรฐานงานทางสำหรับ อปท. ป้ายจราจรป้ายแนะนำ	12	ทด-3-107
10.	แบบมาตรฐานงานทางสำหรับ อปท. การติดตั้งป้ายจราจร(แบบป้ายเดียว)	13	ทด3-108
11.	แบบมาตรฐานงานทางสำหรับ อปท. เครื่องหมายจราจรบนผิวทาง (ตีเส้นจราจร)	14	ทด3-110(1)
12.	แบบมาตรฐานงานทางสำหรับ อปท. ป้ายกั้นสัญญาณจราจร	15	ทด3-121
13.	แบบมาตรฐานการวางท่อระบายน้ำ คล. ชนิดกลม	16	ทด5-101
14.	แบบมาตรฐานคอนกรีตค้ำป้องกันรถที่ปลายท่อระบายน้ำชนิดกลม	17	ทด5-103
15.	แบบมาตรฐานข้อกั้นหน้าท่อระบายน้ำในเสาเหล็ก	18	
16.	แบบมาตรฐานป้ายจราจรและป้ายเตือน	19	

เอกสารแนบท้ายสัญญาจ้าง เลขที่ ๒๒/๒๕๖๕
 หน้า ๑ ในจำนวน ๑๓ หน้า

(ลงชื่อ) ผู้ซื้อ/ผู้ว่าจ้าง
 (นางขวัญเรือน เทียนทอง)
 (ลงชื่อ) ผู้ขาย/ผู้รับจ้าง
 พยาน พยาน
 (ลงชื่อ) พยาน
 (ลงชื่อ) พยาน

รายละเอียดของผู้รับจ้างดำเนินการ ดังนี้	
1	งานก่อสร้างถนนคอนกรีตเสริมเหล็ก ขนาดผิวจราจรคอนกรีต กว้าง 6.00 เมตร หน้า 0.15 เมตร ระยะทางรวม 1,565.00 เมตร หรือมีพื้นที่ไม่น้อยกว่า 9,390.00 เมตร ให้ผลทางตามสภาพพื้นที่ (ตามแบบมาตรฐานงานทางสำหรับองค์การปกครองส่วนท้องถิ่น และแบบองค์การบริหารส่วนจังหวัดสระแก้ว)
2	งานวางท่อระบายน้ำคลส. (มอก.ชั้น3)
3	งานป้ายประชาสัมพันธ์โครงการ (ป้ายถาวร) จำนวน 2 ป้าย
4	งานป้ายประชาสัมพันธ์โครงการ (ป้ายชั่วคราว) จำนวน 2 ป้าย
5	ในกรณีแบบมีข้อขัดแย้งกัน หรือมีปัญหาอุปสรรคขณะดำเนินการก่อสร้าง ให้ปรึกษาผู้ควบคุมงาน และคณะกรรมการตรวจจ้าง เป็นผู้วินิจฉัยชี้ขาด

 วิศวกรรมสถานแห่งประเทศไทย วิศวกรรมโยธา	องค์การบริหารส่วนจังหวัดสระแก้ว	
	นายสมนึก และนิศกานต์ นายศรีศักดิ์ กิ่งทอง นายอำนาจ รุ่งเรือง นายนิพนธ์ คงศรี นายนิพนธ์ คงศรี นายสมนึก ไชยพันธ์ นายสุกิจชัย วัฒนศิริ	นายช่างโยธาอาวุโส นายช่างโยธาอาวุโส นายช่างโยธาทำงาน ผู้ช่วยวิศวกรโยธา ผู้ช่วยวิศวกรโยธา หัวหน้าโยธาและช่างเทคนิค วิศวกรโยธา วิศวกรโยธา
โครงการก่อสร้างถนนคอนกรีตเสริมเหล็ก สายบ้านการนิเทศ หมู่ที่ 9 - บ้านหนองไผ่ หมู่ที่ 7 ต.ไทรเดี่ยว อ.คลองหาด จ.สระแก้ว	อนุมัติ นายองค์การบริหารส่วนจังหวัดสระแก้ว	
แบบแปลน รายการรายละเอียด	อนุมัติ นายองค์การบริหารส่วนจังหวัดสระแก้ว	

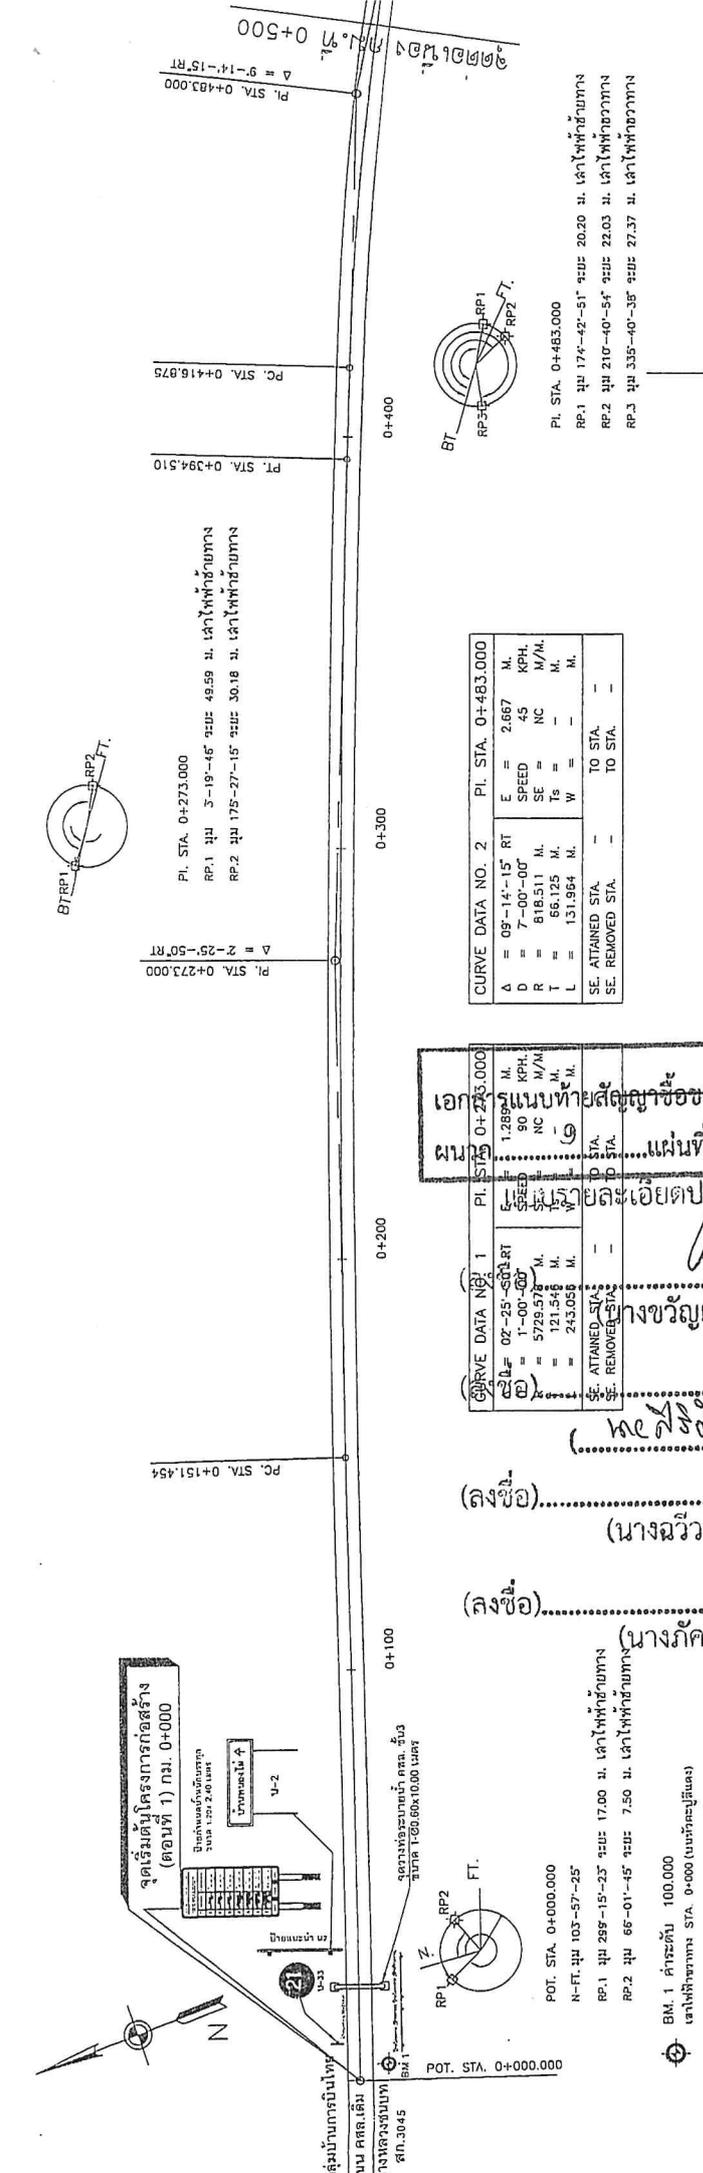

สถานี (Station)	พิกัด (Coordinates)	ความสูง (Elevation)	ความชัน (Grade)	ประเภท (Type)	พิกัด (Coordinates)	ความสูง (Elevation)	ความชัน (Grade)	ประเภท (Type)
105.000	101.218	101.218	G = +0.410%	PVT STA	101.116	101.116	G = +0.410%	PVT STA
104.000	101.218	101.218	G = +0.410%	PVT STA	101.116	101.116	G = +0.410%	PVT STA
องค์การบริหารส่วนจังหวัดสระแก้ว

โครงการก่อสร้างถนนคอนกรีตเสริมเหล็ก
 งบประมาณปี พ.ศ. ๒๕๖๓ งบ. ๑. งบ. ๑๖๖๖๖๖๖๖.๖๖
 งบ. ๑๖๖๖๖๖๖๖.๖๖ งบ. ๑๖๖๖๖๖๖๖.๖๖

แบบแปลนและรูปตัดตามยาว
(ตอนท. 1) กม. 0+000 ถึง กม. 0+500

วันที่ ๗ มิ.ย. ๒๕๖๓ ณ. ๑๖๖๖๖๖๖๖.๖๖

ผู้ร่างแบบ: นายวิชาญ วัฒนศิริ
 ผู้ตรวจแบบ: นายวิชาญ วัฒนศิริ
 ผู้ควบคุมงาน: นายวิชาญ วัฒนศิริ

มาตราส่วน: 1:100

ประเภทป้ายบังคับ (ข)

U-1	U-2	U-3	U-4	U-5	U-6	U-7	U-8	U-9	U-10	U-11	U-12	U-13	U-14	U-15	U-16	U-17	U-18	U-19	U-20	U-21	U-22	U-23	U-24	U-25	U-26	U-27	U-28	U-29	U-30	U-31	U-32	U-33	U-34	U-35	U-36	U-37	U-38	U-39	U-40	U-41	U-42	U-43	U-44	U-45	U-46	U-47	U-48	U-49	U-50	U-51	U-52	U-53	U-54	U-55

ประเภทป้ายเตือน (ค)

P-1	P-2	P-3	P-4	P-5	P-6	P-7	P-8	P-9	P-10	P-11	P-12	P-13	P-14	P-15	P-16	P-17	P-18	P-19	P-20	P-21	P-22	P-23	P-24	P-25	P-26	P-27	P-28	P-29	P-30	P-31	P-32	P-33	P-34	P-35	P-36	P-37	P-38	P-39	P-40	P-41	P-42	P-43	P-44	P-45	P-46	P-47	P-48	P-49	P-50	P-51	P-52	P-53	P-54	P-55	P-56	P-57	P-58	P-59	P-60	P-61	P-62	P-63	P-64	P-65	P-66	P-67	P-68	P-69	P-70	P-71	P-72	P-73	P-74	P-75	P-76	P-77	P-78

ประเภทป้ายบังคับ (ง)

1	2	

เอกถาวรแบบทาสีสีเทาหรือสีชมพู/สีฟ้าถาวร ๖๐ ซม. x ๖๐ ซม. ไม่น้อยกว่า ๖๐ ซม. x ๖๐ ซม. แผ่นที่ ๑๐ ไม่น้อยกว่า ๑๐ แผ่น

ประเภทป้ายเตือน (จ)

1-10	11-20	21	22	23	24	25	26	27	28	29	30	31	32	33	34	35	36	37	38	39	40	41	42-43	44	45	46-47	48	49	50-51	52	53	54	55	56	57	58	59	60	61	62-73	74	75	76	77	78																																










หมายเหตุ
แบบป้ายจราจรป้ายบังคับและป้ายเตือนมีทั้งกระดาษและโลหะ ๓-๖๐x๖๐
ขนาดตามตารางข้างบน

ชนิดป้ายจราจร	ประเภท	จำนวนที่ติดตั้ง (ตามแบบ)
1	สำหรับถนนวงเวียน ๖ เลน หรือ ๖ เลนขึ้นไป หรือถนนวงเวียน ๖ เลนขึ้นไป	45
2	สำหรับถนนวงเวียน ๖ เลน หรือ ๖ เลนขึ้นไป	60
3	สำหรับถนนวงเวียน ๖ เลน หรือ ๖ เลนขึ้นไป	75
4	สำหรับถนนวงเวียน ๖ เลน หรือ ๖ เลนขึ้นไป	90

แบบมาตรฐานทาง
สำนักงานกรมการจราจร
กรมการจราจร
กรมการจราจร
กรมการจราจร

แบบเลขที่ ทจ-3-101


แผ่นที่ 40

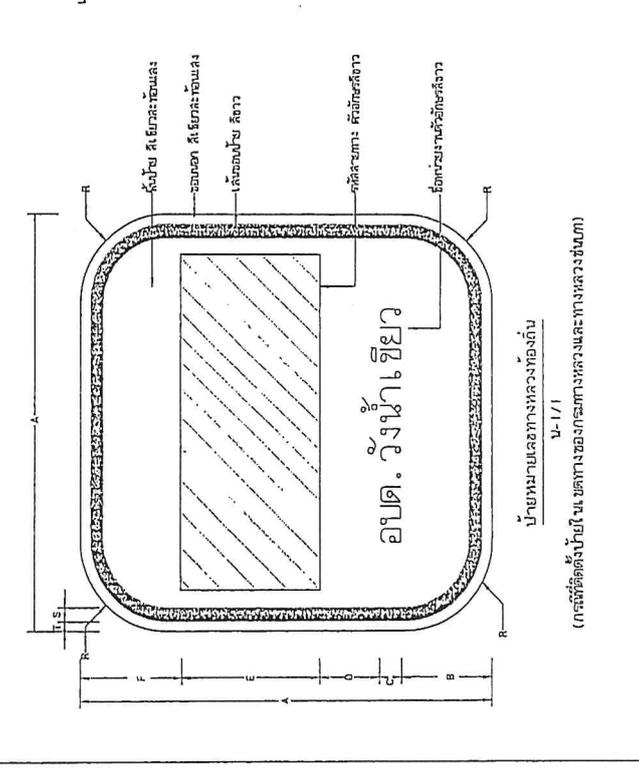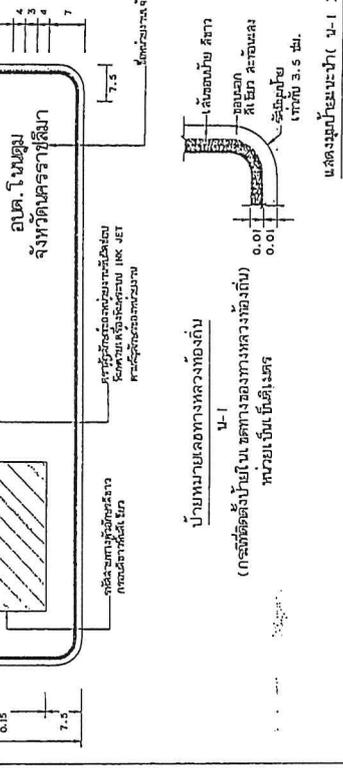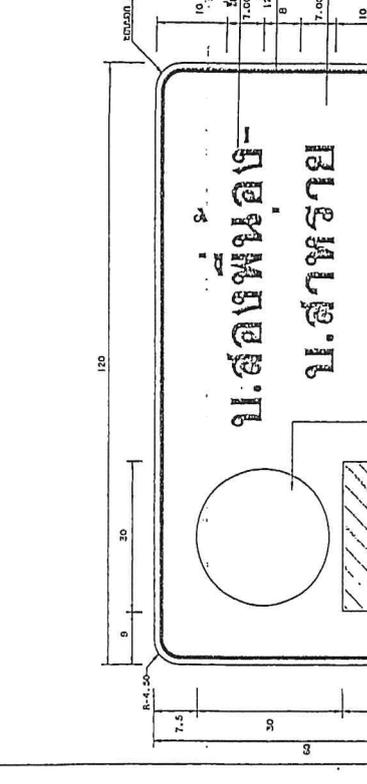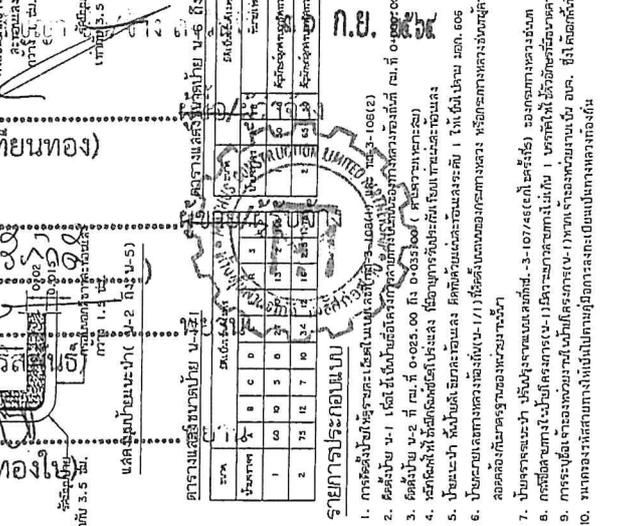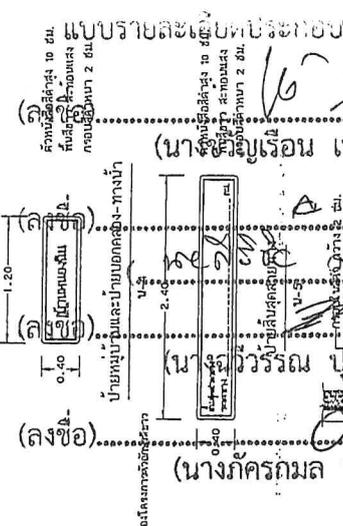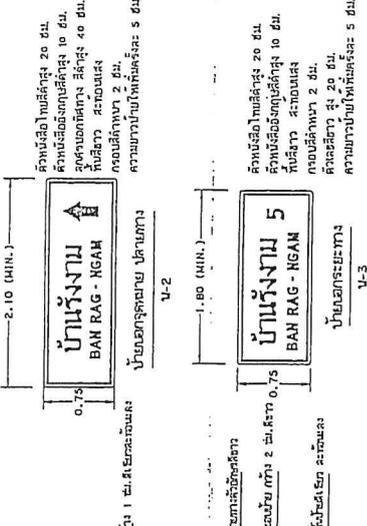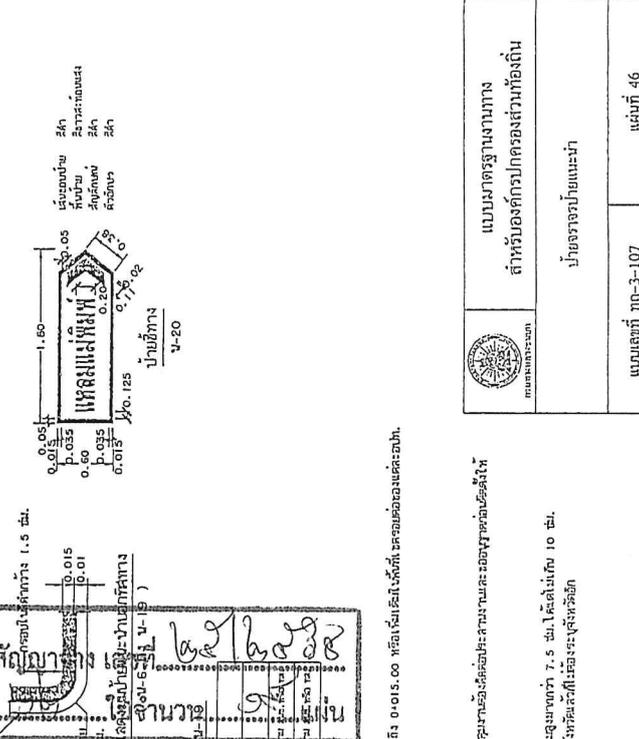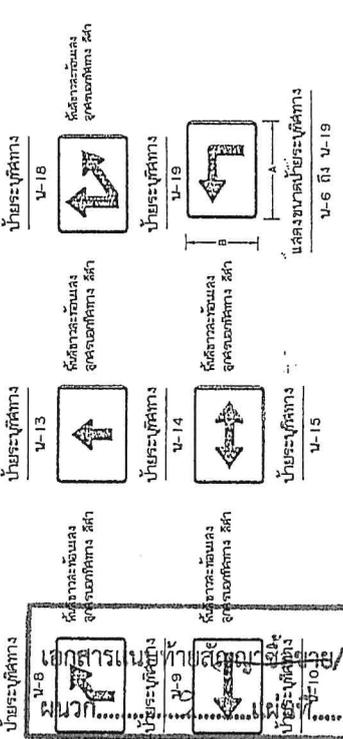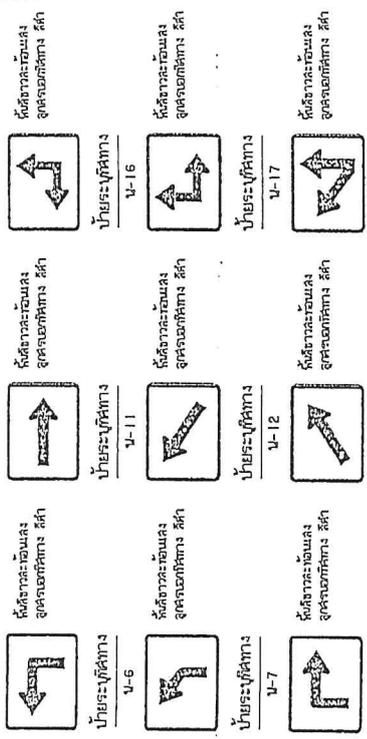

1. การก่อสร้างให้ตรงตามแบบที่แนบมา
 2. วัสดุที่ใช้ในการก่อสร้างให้ตรงตามแบบที่แนบมา
 3. วัสดุที่ใช้ในการก่อสร้างให้ตรงตามแบบที่แนบมา
 4. วัสดุที่ใช้ในการก่อสร้างให้ตรงตามแบบที่แนบมา
 5. วัสดุที่ใช้ในการก่อสร้างให้ตรงตามแบบที่แนบมา
 6. วัสดุที่ใช้ในการก่อสร้างให้ตรงตามแบบที่แนบมา
 7. วัสดุที่ใช้ในการก่อสร้างให้ตรงตามแบบที่แนบมา
 8. วัสดุที่ใช้ในการก่อสร้างให้ตรงตามแบบที่แนบมา
 9. วัสดุที่ใช้ในการก่อสร้างให้ตรงตามแบบที่แนบมา
 10. วัสดุที่ใช้ในการก่อสร้างให้ตรงตามแบบที่แนบมา




ตารางที่ 1 แสดงขนาดเส้นผ่าศูนย์กลางใน และนอกท่อ

ขนาดท่อ mm	เส้นผ่าศูนย์กลางใน (D)	เส้นผ่าศูนย์กลางนอก (D _o)	ความหนา (T)		
			a	b	c
400	400	400	30	23	10
600	600	600	40	38	15
800	800	800	50	48	20
1000	1000	1000	60	58	25
1200	1200	1200	70	68	30
1500	1500	1500	85	80	35

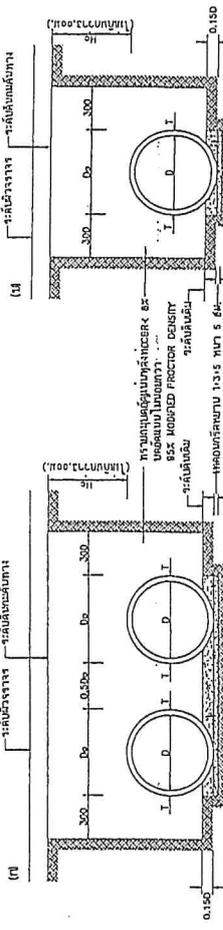



ตารางที่ 2 แสดงพื้นที่เสริมแรงตามยาว และที่หักไปตามยาว และที่หักไว้เป็นข้อต่อของ คอนกรีต



ขนาดท่อ mm	ขนาดท่อ mm	จำนวน วงใน	พื้นที่ที่หักของเส้นเสริม ตามยาวตามยาว (ตาราง เมตร) หรือ ตาราง เมตร/วงใน	พื้นที่ที่หักของเส้น เสริมตามยาว (ตาราง เมตร) หรือ ตาราง เมตร/วงใน	ความสูงของ คอนกรีตเสริม แรง (mm)
400	400	1.5	26,000	3,500	100
600	600	1.5	39,000	3,500	100
800	800	4.0	52,000	3,500	100
1000	1000	4.2	65,000	3,500	100
1200	1200	5.1	78,000	3,500	100
1500	1500	7.5	97,500	3,500	100

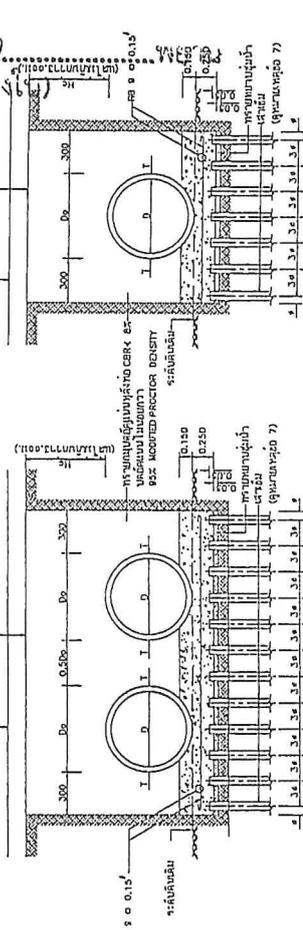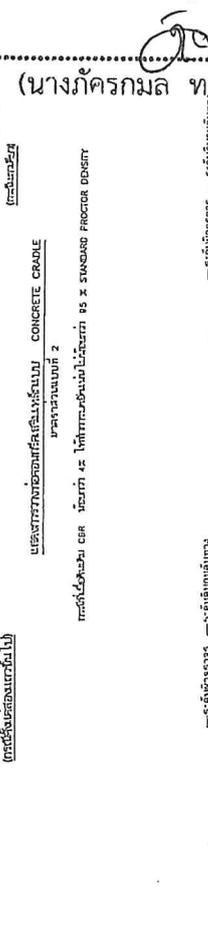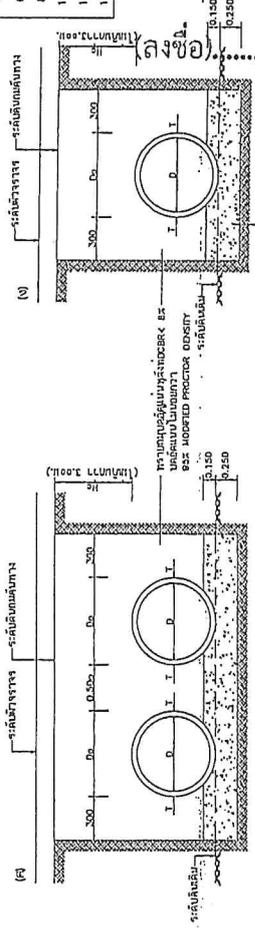

รายการประกอบแบบ

- ท่อขนาด 1,500 มม. ความยาว 100 เมตร
- ท่อขนาด 1,200 มม. ความยาว 100 เมตร
- ท่อขนาด 1,000 มม. ความยาว 100 เมตร
- ท่อขนาด 800 มม. ความยาว 100 เมตร
- ท่อขนาด 600 มม. ความยาว 100 เมตร
- ท่อขนาด 400 มม. ความยาว 100 เมตร
- ท่อขนาด 300 มม. ความยาว 100 เมตร
- ท่อขนาด 200 มม. ความยาว 100 เมตร
- ท่อขนาด 150 มม. ความยาว 100 เมตร
- ท่อขนาด 100 มม. ความยาว 100 เมตร
- ท่อขนาด 75 มม. ความยาว 100 เมตร
- ท่อขนาด 50 มม. ความยาว 100 เมตร
- ท่อขนาด 30 มม. ความยาว 100 เมตร
- ท่อขนาด 20 มม. ความยาว 100 เมตร
- ท่อขนาด 15 มม. ความยาว 100 เมตร
- ท่อขนาด 10 มม. ความยาว 100 เมตร
- ท่อขนาด 8 มม. ความยาว 100 เมตร
- ท่อขนาด 6 มม. ความยาว 100 เมตร
- ท่อขนาด 4 มม. ความยาว 100 เมตร
- ท่อขนาด 3 มม. ความยาว 100 เมตร
- ท่อขนาด 2 มม. ความยาว 100 เมตร
- ท่อขนาด 1 มม. ความยาว 100 เมตร

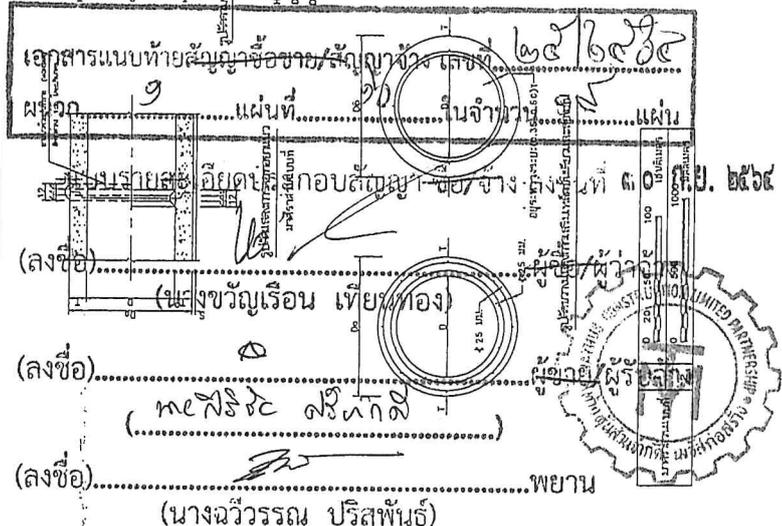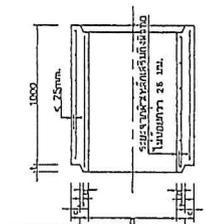

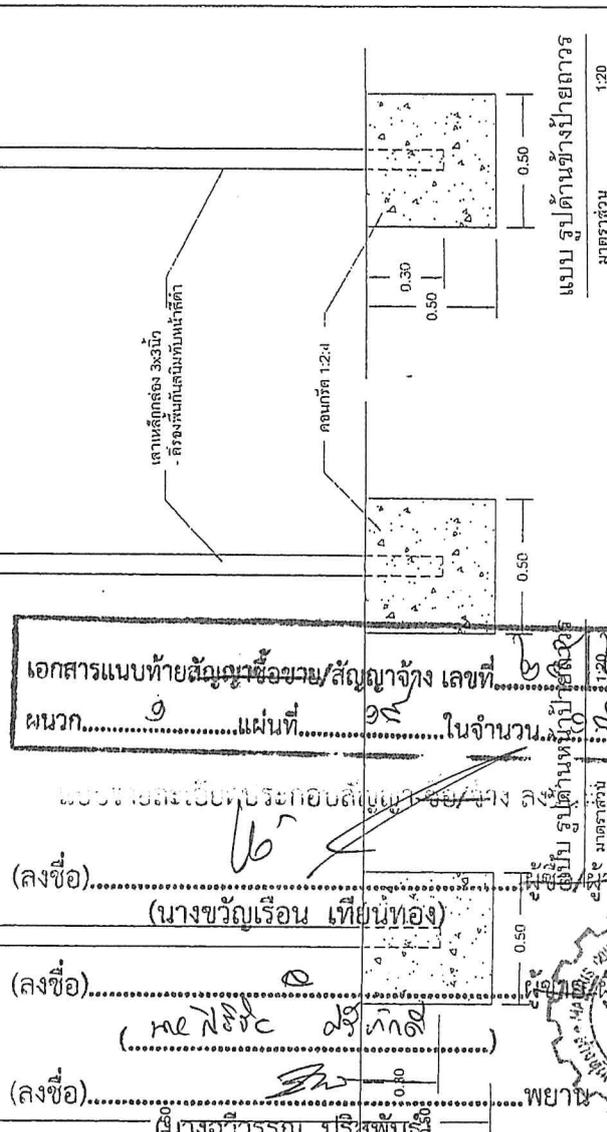
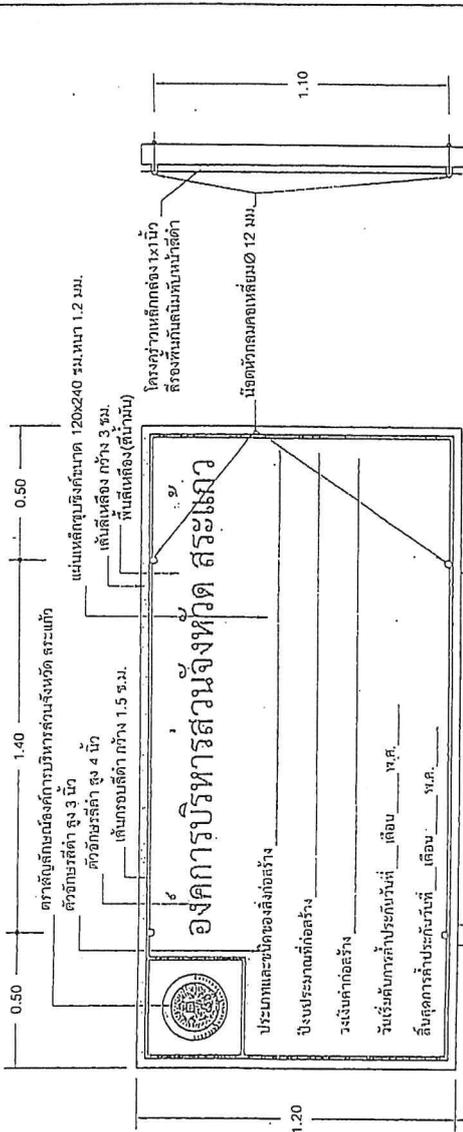


องค์การบริหารส่วนจังหวัดสระแก้ว

เห็นชอบ

แบบ มาตรฐาน ป้ายชั่วคราวและป้ายถาวร	
สำรวจ	
ออกแบบ	นายธรรมรัตน์ เชนมดิกรศรี
เขียนแบบ	นายณัฐภา เชนมดิกรศรี
ตรวจสอบ	นายสมนึก ไชยม
เห็นชอบ	นายสุเทพทร์ ปานโพธิ์
วันที่	30/10/2562 แผ่นที่ 01 จำนวน 1 แผ่น

นายกองค์การบริหารส่วนจังหวัดสระแก้ว

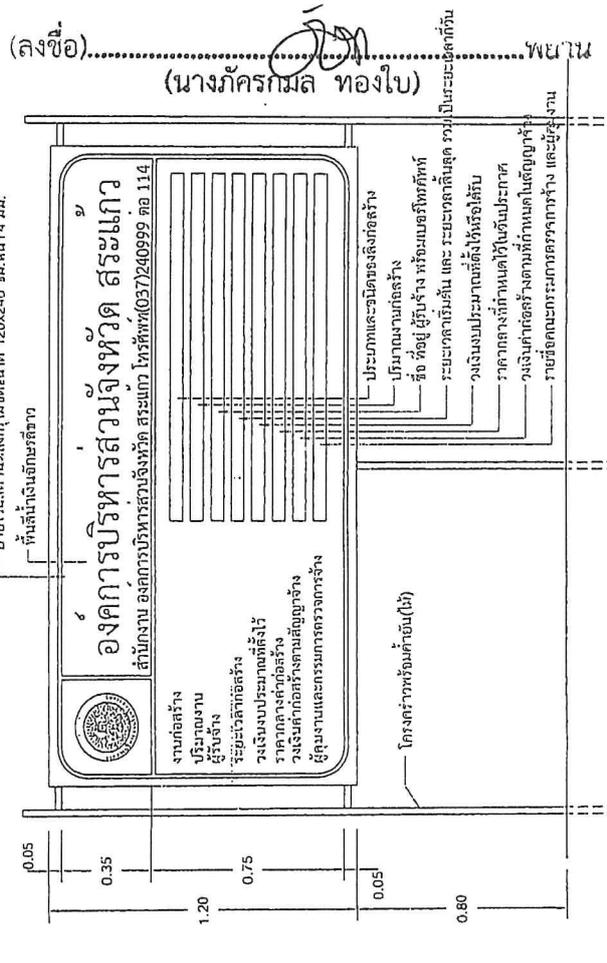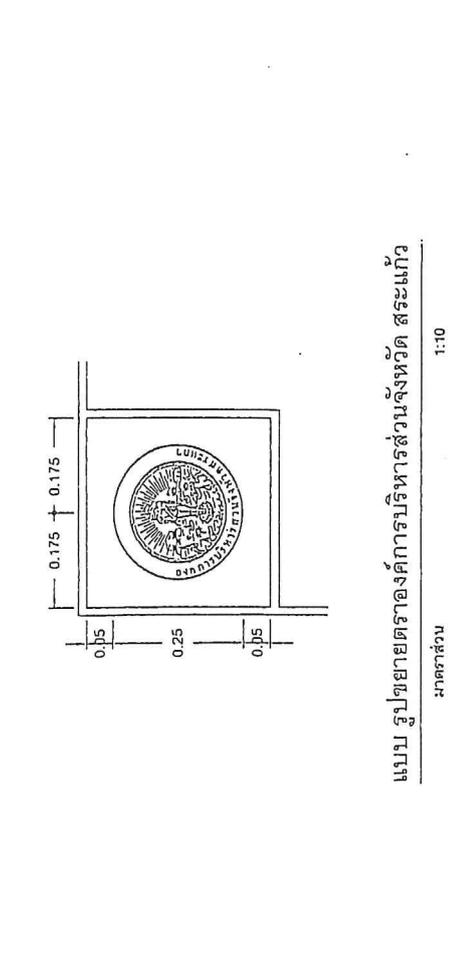

องค์การบริหารส่วนจังหวัดสระแก้ว

เห็นชอบ

แบบ มาตรฐาน ป้ายชั่วคราวและป้ายถาวร	
สำรวจ	
ออกแบบ	นายธรรมรัตน์ เชนมดิกรศรี
เขียนแบบ	นายณัฐภา เชนมดิกรศรี
ตรวจสอบ	นายสมนึก ไชยม
เห็นชอบ	นายสุเทพทร์ ปานโพธิ์
วันที่	30/10/2562 แผ่นที่ 01 จำนวน 1 แผ่น

นายกองค์การบริหารส่วนจังหวัดสระแก้ว

เอกสารแนบท้ายสัญญาซื้อขาย/สัญญาจ้าง เลขที่ ๑๙
ผนวก.....แผ่นที่.....ในจำนวน.....แผ่น

นางขวัญเรือน เทียนทอง
(นางขวัญเรือน เทียนทอง)
(นางภัทรมล ทองใบ)
พยาน
(นางฉวีวรรณ บุรีสัมพันธ์)
พยาน



แบบสรุปราคากลางงานก่อสร้างทาง สะพาน และท่อเหลี่ยม

โครงการ/งานก่อสร้าง จ้างก่อสร้างถนนคอนกรีตเสริมเหล็ก สายบ้านการบินไทย หมู่ที่ 9 - บ้านหนองไม้ หมู่ที่ 7 ตำบลไทรเดี่ยว อำเภอลองทาด จังหวัดสระแก้ว โดยวิธีคัดเลือก
หน่วยงานเจ้าของโครงการ/งานก่อสร้าง องค์การบริหารส่วนจังหวัดสระแก้ว / องค์การบริหารส่วนจังหวัดสระแก้ว

ลำดับ ตาม สัญญา	ลำดับที่	รายการ	หน่วย	จำนวน	ราคาต่อหน่วย	ราคารวม	F _N	ราคาต่อหน่วย × F _N	ราคากลาง
	1	งานดิน (EARTHWORK)							
2.1	1.1	งานวางป่าและขุดตอ							
	1.1.1	งานวางป่าและขุดตอ ขนาดเบา (CLEARING AND GRUBBING)	ตร.ม.	6,260.000	1.72	10,767.20	1.3607	2.34	14,650.93
	2	งานรองพื้นทางและพื้นทาง (SUBBASE AND BASE COURSES)							
4.1	2.1	งานวัสดุรองใต้ผิวทางคอนกรีต (MATERIALS TO CONTROL PUMPING UNDER CONCRETE PAVEMENT)							
	2.1.1	งานทรายรองใต้ผิวทางคอนกรีต (SAND CUSHION UNDER CONCRETE PAVEMENT)	ลบ.ม.	469.500	669.20	314,189.40	1.3607	910.58	427,517.52
5.1	2.2	งานรองพื้นทาง (SUBBASES)							
	2.2.1	งานไหล่ทางลูกรัง	ลบ.ม.	313.000	181.00	56,653.00	1.3607	246.29	77,087.74
	3	งานผิวทาง (SURFACE COURSES)							
7.1	3.1	งานผิวทางปอร์ตแลนด์ซีเมนต์คอนกรีต (PORTLAND CEMENT CONCRETE PAVEMENT)							
	3.1.1	ผิวทางปอร์ตแลนด์ซีเมนต์คอนกรีตหนาซม.(PORTLAND CEMENT CONCRETE PAVEMENT)(ใช้ตะแกรงเหล็ก)	ตร.ม.	9,390.000	381.40	3,581,346.00	1.3607	518.97	4,873,137.50
7.2	3.1.2	รอยต่อเมื่อหดตามขวาง (CONTRACTION JOINT)	เมตร	927.000	118.90	110,220.30	1.3607	161.79	149,976.76
7.3	3.1.3	รอยต่อตามยาว (LONGITUDINAL JOINT)	เมตร	1,565.000	46.40	72,616.00	1.3607	63.14	98,808.59
	4	งานโครงสร้าง (STRUCTURES)							
8.1	4.1	งานท่อกลมคอนกรีตเสริมเหล็ก (R.C.PIPE CULVERTS) ขนาด □ 0.60 ม.	ม.	50.000	1,122.00	56,100.00	1.3607	1,526.71	76,335.27
8.2	5	งานขุดดิน (EARTH EXCAVATION) ขุดดินวางท่อ	ลบ.ม.	75.000	21.00	1,575.00	1.3607	28.57	2,143.10
	6	งานเบ็ดเตล็ด (MISCELLANEOUS)							
	6.1	งานโครงสร้างเบ็ดเตล็ด (MISCELLANEOUS STRUCTURES)							
	6.1.1	กำแพงปากท่อคอนกรีตเสริมเหล็กสำหรับท่อกลมคอนกรีตเสริม (กำแพงปีก) (R.C.HEADWALL FOR R.C.PIPE CULVERT (WING WALL))							
11.1	6.1.1.1	กำแพงปากท่อสำหรับท่อกลมคอนกรีต 1- □ 0.60 ม. (CONCRETE HEADWALL FOR R.C.P 1 - □ 0.60 M.) (1-HDWL) S = 2 : 1(DWG.NO.DS1104)	EACH	5.000	4,447.00	22,235.00	1.3607	6,051.03	30,255.16
	7	งานติดตั้ง							
12.1	7.1	ป้ายจราจรแบบ ต1-ต27,ต75	ชุด	4.000	2,819.71	11,278.84	1.3607	3,836.78	15,347.12
12.2	7.2	ป้ายจราจรแบบ บ1	ชุด	2.000	4,010.00	8,020.00	1.3607	5,456.41	10,912.81
12.3	7.3	ป้ายจราจรแบบ น2	ชุด	2.000	7,790.00	15,580.00	1.3607	10,599.85	21,199.71
12.4	7.4	สัญญาณไฟกระพริบแบบพลังงานแสงอาทิตย์	ชุด	2.000	15,990.00	31,980.00	1.3607	21,757.59	43,515.19
	8	งานที่เส้นจราจร							
13.1	8.1	สีเทอร์โมพลาสติก ขาว/เหลือง	ตร.ม.	535.000	290.00	155,150.00	1.3607	394.60	211,112.61
เอกสารแนบท้ายสัญญาซื้อขายสัญญาจ้าง เลขที่..... ผนวก.....แผ่นที่.....๑.....ในจำนวน.....๑.....แผ่น									
TOTAL									6,052,000.00


ราคา รวมจะยึดประกอบสัญญาจ้างทาง ลงวันที่ ๓๐ ก.ย. ๒๕๖๔

(ลงชื่อ).....
(นางขวัญเรือน เทียนทอง)

(ลงชื่อ).....
(นางฉวีวรรณ ปรีสุพันธ์)

(ลงชื่อ).....
(นางฉวีวรรณ ปรีสุพันธ์)

(ลงชื่อ).....
(นางภัทรมล ทองใบ)

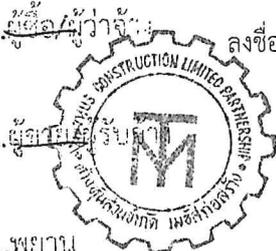

.....
นายศิริชัย ศรีรัตนดี วิศวกร
หุ้นส่วนผู้จัดการ

สำเนาถูกต้อง

.....
(นางภัทรมล ทองใบ)



ใบเสนอราคาก่อสร้างโดยวิธีคัดเลือก

เรียน นายองค์การบริหารส่วนจังหวัดสระแก้ว

๑. ข้าพเจ้า นอภ. เมาธิล อดุลย์ สำนักงานใหญ่ตั้งอยู่เลขที่ 164/4 ถนนสีวรรณ ตำบล/แขวง ชะอวด อำเภอ/เขต เล่า จังหวัด สิงห์แก้ว โทรศัพท์ 0890944398 โดย เมธิริช อดุลย์ ผู้ลงนามข้างท้ายนี้ (ในกรณีผู้รับจ้างเป็นบุคคลธรรมดาให้ใช้ชื่อความว่า) ข้าพเจ้า.....อยู่บ้านเลขที่.....

ถนน.....ตำบล/แขวง.....อำเภอ/เขต.....จังหวัด.....ผู้ถือบัตรประชาชน เลขที่.....โทรศัพท์.....)

โดย นอภ. เมาธิล อดุลย์ ได้พิจารณาเงื่อนไขต่างๆ โดยตลอดและยอมรับข้อกำหนดและเงื่อนไขนั้นแล้ว รวมทั้งรับรองว่า ข้าพเจ้าเป็นผู้มีคุณสมบัติครบถ้วนตามที่กำหนดและไม่ใช่ผู้ทำงานของหน่วยงานของรัฐ ข้าพเจ้าเหมาะก่อสร้าง และไม่ใช่ผู้ทำงานของทางราชการ หรือของหน่วยการบริหารราชการส่วนท้องถิ่น

๒. ข้าพเจ้าขอเสนอที่จะทำงาน ก่อสร้างถนน, ดงค. ต.ระมัญจนาทรนิไทย หมู่ที่ 9 - บ้านเขาวัว หมู่ที่ 7 ต. ไทรเดยว อ.ระมัญจนาทรนิไทย อ. สิงห์แก้ว

ตามข้อกำหนดเงื่อนไขแบบรูปรายการละเอียดแห่งขอบเขตของงาน ตามราคาค่างที่ระบุไว้ในบัญชีรายการก่อสร้างหรือใบแจ้งปริมาณงานและราคาคนในที่เงินทั้งสิ้น 6,052,000 บาท (หก ล้านบาทถ้วน - สี่พันแปดหมื่นบาทถ้วน) ซึ่งได้รวมภาษีมูลค่าเพิ่มตลอดจนภาษี

อากรอื่นๆ และค่าใช้จ่ายที่พึงระวังไว้ด้วยแล้ว
๓. ข้าพเจ้าจะยื่นคำเสนอขึ้นเป็นระยะเวลา 30 วัน ตั้งแต่วันยื่นข้อเสนอ และองค์การบริหารส่วนจังหวัดสระแก้วอาจรับคำเสนอ - เสนอได้ก่อนที่จะครบกำหนดระยะเวลาดังกล่าว หรือระยะเวลาที่ได้ยึดออกไปตามเหตุผลอันสมควรที่องค์การบริหารส่วนจังหวัดสระแก้วร้องขอ

๔. ข้าพเจ้ารับรองว่าจะส่งมอบตามเงื่อนไขที่ขอบเขตของงานกำหนดไว้

๕. ในกรณีที่ข้าพเจ้าได้รับการพิจารณาให้เป็นผู้ชนะการยื่นข้อเสนอข้าพเจ้ารับรองที่จะ


๕.๑ ทำสัญญาตามแบบสัญญาจ้างก่อสร้างแบบท้ายขอบเขตของงานหรือตามที่สำนักงานอัยการสูงสุดได้แก้ไขเพิ่มเติมแล้วกับองค์การบริหารส่วนจังหวัดสระแก้ว ภายใน 7 วัน นับถัดจากวันที่ได้รับหนังสือให้ไปทำสัญญา

เอกสารแนบท้ายสัญญาซื้อขายสัญญาจ้างหลักที่.....ตามสัญญา ตามที่ระบุไว้ในข้อ ๖ ของขอบเขตของงาน ผนวกให้แก่องค์การบริหารส่วนจังหวัดสระแก้ว ขณะที่ได้ลงนามในสัญญาเป็นจำนวนร้อยละ 5 ของราคาตามสัญญาที่ได้ระบุไว้ในใบเสนอราคาแนบพร้อมหลักฐานประกอบเอกสารสัญญาโดยถูกต้องและครบถ้วน แบบรายละเอียดประกอบสัญญา ข้อ ๖ ก. ย. ๒๕๖๔

(ลงชื่อ).....ผู้ซื้อ/ผู้ว่าจ้าง
(นางขวัญเรือน เทียนทอง)

(ลงชื่อ).....ผู้ขาย/ผู้รับจ้าง
(เมธิริช อดุลย์)

(ลงชื่อ).....พยาน
(นางฉวีวรรณ บุรีสัมพันธ์)
(นางภัทรมล ทองใบ)

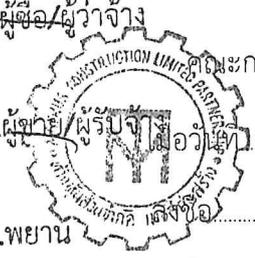

ผู้ซื้อ/ผู้ว่าจ้าง
ผู้ขาย/ผู้รับจ้าง
ประธานกรรมการ
กรรมการ
กรรมการ

๖ ก. ย. ๒๕๖๔
นางภัทรมล ทองใบ
ลงชื่อ.....กรรมการ
ลงชื่อ.....กรรมการ



หากข้าพเจ้าไม่ปฏิบัติให้ครบถ้วนตามที่ระบุไว้ในข้อนี้ ข้าพเจ้ายอมให้องค์การบริหารส่วนจังหวัดสระแก้วริบหลักประกัน หรือเรียกร้องจากผู้ออกหนังสือค้ำประกัน รวมทั้งยินดีชดเชยค่าใช้จ่ายใดๆที่อาจมีแก่องค์การบริหารส่วนจังหวัดสระแก้ว และองค์การบริหารส่วนจังหวัดสระแก้วมีสิทธิให้ผู้เสนอราคารายอื่นเป็นผู้ยื่นข้อเสนอได้ หรือองค์การบริหารส่วนจังหวัดสระแก้วอาจเรียกคัดเลือกใหม่ก็ได้

๖. ข้าพเจ้ายอมรับว่าองค์การบริหารส่วนจังหวัดสระแก้ว ไม่มีความผูกพันที่จะรับคำเสนอนี้หรือใบเสนอราคาใดๆ รวมทั้งไม่ต้องรับผิดชอบในค่าใช้จ่ายใดๆ อันอาจเกิดขึ้นในการที่ข้าพเจ้าได้เข้าเสนอราคา

๗. ข้าพเจ้าได้ตรวจทานตัวเลขและตรวจสอบเอกสารต่างๆ ที่ได้ยื่นพร้อมใบเสนอราคานี้โดยละเอียดแล้ว และเข้าใจดีว่าองค์การบริหารส่วนจังหวัดสระแก้วไม่ต้องรับผิดชอบใดๆ ในความผิดพลาดหรือตกหล่น

๘. ใบเสนอราคานี้ได้ยื่นเสนอโดยบริสุทธิ์ยุติธรรม และปราศจากกลฉ้อฉลหรือการสมรู้ร่วมคิดกันโดยไม่ชอบด้วยกฎหมายกับบุคคลใดบุคคลหนึ่ง หรือหลายบุคคล หรือกับห้างหุ้นส่วน บริษัทใดๆ ที่ได้ยื่นเสนอราคาในคราวเดียวกัน หรือการสมรู้ ร่วมคิดกันโดยไม่ชอบด้วยกฎหมายกับบุคคลใดบุคคลหนึ่ง หรือหลายบุคคล หรือห้างหุ้นส่วนบริษัทใด ๆ

เสนอมา ณ วันที่ 17 เดือน กันยายน พ.ศ. ๒๕๖๔

ลงชื่อ.....
(นาง อริศ ตรีภักดิ์)
ตำแหน่ง.....
ประธานกรรมการ (ถ้ามี)



เอกสารแนบท้ายสัญญาซื้อขาย/สัญญาจ้าง เลขที่ ๒๕/๒๕๖๔
ผนวก.....ที่.....แผ่นที่.....๒.....ในจำนวน.....๒.....แผ่น

คณะกรรมการจ้างโดยวิธีคัดเลือก

๑. ง ก.ย. ๒๕๖๔

แบบรายละเอียดประกอบสัญญาซื้อขาย/จ้าง ลงวันที่ ๓๐ ก.ย. ๒๕๖๔ วันที่.....

(ลงชื่อ).....
(นางขวัญเรือน เทียนทอง) ผู้ซื้อ/ผู้ว่าจ้าง ลงชื่อ..... ประธานกรรมการ

(ลงชื่อ).....
(นาง อริศ ตรีภักดิ์) ผู้ขาย/ผู้รับจ้าง ลงชื่อ..... กรรมการ

(ลงชื่อ).....
(นางฉวีวรรณ ปุริสพันธ์) พยาน ลงชื่อ..... กรรมการ


(ลงชื่อ).....
(นางภัทรมล ทองใบ) พยาน

สำเนาถูกต้อง


(นางภัทรมล ทองใบ)

เงื่อนไข หลักเกณฑ์ ประเภทงานก่อสร้าง สูตร
และวิธีการคำนวณที่ใช้กับสัญญา
แบบปรับราคาได้

ลงชื่อ 
(นางขวัญเรือน เทียนทอง) ผู้ว่าจ้าง
(.....)

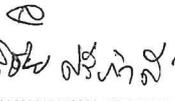ลงชื่อ 
(นางภัครมล ทองใบ) ผู้รับจ้าง
(.....)

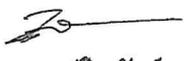

ลงชื่อ 
(นางฉวีวรรณ ปุริสพันธ์) พยาน
(.....)

ลงชื่อ 
(นางภัครมล ทองใบ) พยาน
(.....)

๓๐ ก.ย. ๒๕๖๕

เอกสารแนบท้ายสัญญาซื้อขาย/สัญญาจ้าง เลขที่ ๒๕๖๕/๒๐๖๖๕
ผนวก.....แผ่นที่.....ในจำนวน.....แผ่น

เงื่อนไข หลักเกณฑ์ ประเภทงานก่อสร้าง สูตรและวิธีการคำนวณที่ใช้กับสัญญาแบบปรับราคาได้

ก. เงื่อนไขและหลักเกณฑ์

1. สัญญาแบบปรับราคา ได้นี้ให้ใช้กับงานก่อสร้างทุกประเภท รวมถึงงานปรับปรุงและซ่อมแซม ซึ่งเบิกจ่ายค่างานในลักษณะหมวดค่าครุภัณฑ์ ที่ดินและสิ่งก่อสร้าง หมวดเงินอุดหนุนและหมวดรายจ่ายอื่น ที่เบิกจ่ายในลักษณะค่าที่ดินและสิ่งก่อสร้าง ที่อยู่ในเงื่อนไขและหลักเกณฑ์ตามที่ได้กำหนดนี้
2. สัญญาแบบปรับราคาได้นี้ให้ใช้ทั้งในกรณีเพิ่มหรือลดค่างานจากค่างานเดิมตามสัญญา เมื่อดัชนีราคา ซึ่งจัดทำขึ้น โดยกระทรวงพาณิชย์ มีการเปลี่ยนแปลงสูงขึ้น หรือลดลงจากเดิม ขณะเมื่อวันเปิดซองประกวดราคา สำหรับกรณีที่จัดจ้างโดยวิธีอื่น ให้ใช้วันเปิดซองราคาแทน
3. การนำสัญญาแบบปรับราคาได้ไปใช้นั้น ผู้ว่าจ้างต้องแจ้ง และประกาศให้ผู้รับจ้างทราบ เช่น ในประกาศประกวดราคาฯ และต้องระบุในสัญญาจ้างด้วยว่างานจ้างเหมา นั้น ๆ จะใช้สัญญาแบบปรับราคาได้ พร้อมทั้งกำหนดประเภทของงานก่อสร้าง สูตรและวิธีการคำนวณ ที่ให้มีการปรับเพิ่มหรือลดค่างานไว้ให้ชัดเจน

ในกรณีที่มิงานก่อสร้างหลายประเภทในงานจ้างคราวเดียวกัน จะต้องแยกประเภทงานก่อสร้างแต่ละประเภทให้ชัดเจนตามลักษณะของงานก่อสร้างนั้น ๆ และให้สอดคล้องกับสูตรที่กำหนดไว้

4. การขอเงินเพิ่มค่างานก่อสร้างตามสัญญาแบบปรับราคาได้นี้ เป็นหน้าที่ของผู้รับจ้างที่จะต้องเรียกร้องภายในกำหนด 90 วัน นับตั้งแต่วันที่ผู้รับจ้างได้ส่งมอบงานงวดสุดท้าย หากพ้นกำหนดนี้ไปแล้วผู้รับจ้างไม่มีสิทธิที่จะเรียกร้องเงินเพิ่มค่างานก่อสร้างจากผู้ว่าจ้างได้อีกต่อไป และในกรณีที่ผู้ว่าจ้างจะต้องเรียกเงินคืนจากผู้รับจ้าง ให้ผู้ว่าจ้างที่เป็นคู่สัญญาเรียกเงินคืนจากผู้รับจ้างโดยเร็ว หรือให้หักค่างานของงวดต่อไป หรือให้หักเงินจากหลักประกันสัญญา แล้วแต่กรณี

5. การพิจารณาคำนวณเงินเพิ่มหรือลด และการจ่ายเงินเพิ่มหรือเรียกเงินคืนจากผู้รับจ้างตามเงื่อนไขของสัญญาแบบปรับราคาได้ ต้องได้รับการตรวจสอบและเห็นชอบจากสำนักงบประมาณและให้ถือการพิจารณาวินิจฉัยของสำนักงบประมาณเป็นที่สิ้นสุด

ข. ประเภทงานก่อสร้างและสูตรที่ใช้กับสัญญาแบบปรับราคาได้

ในการพิจารณาเพิ่มหรือลดราคาค่าจ้างเหมาก่อสร้าง ให้คำนวณตามสูตรดังนี้

$$P = (PO) \times (K)$$

กำหนดให้

P = ราคาค่างานต่อหน่วยหรือราคาค่างานเป็นงวดที่จะต้องจ่ายให้ผู้รับจ้าง

PO = ราคาค่างานต่อหน่วยที่ผู้รับจ้างประมูลได้ หรือราคาค่างานเป็นงวดซึ่งระบุไว้ในสัญญาแล้วแต่กรณี

K = ESCALATION FATOR ที่หักด้วย 4% เมื่อต้องเพิ่มค่างานหรือบวกเพิ่ม 4% เมื่อต้องเรียกค่างานคืน

ESCALATION FACTOR K หาได้จากสูตร ซึ่งแบ่งตามประเภทและลักษณะงาน ดังนี้

๓๐ ก.ย. ๒๕๖๔

เอกสารแนบท้ายสัญญาซื้อขาย/สัญญาจ้าง เลขที่ ๒๕๖๔๖๕๕
ผนวก.....แผ่นที่.....ในจำนวน.....แผ่น

หมวดที่ 1 งานอาคาร

งานอาคาร หมายถึง ตัวอาคาร เช่น ที่ทำการ โรงเรียน โรงพยาบาล หอพัก ที่พักอาศัย หอประชุม อิมจันทร์ ยิมเนเซียม สระว่ายน้ำ โรงอาหาร คลังพัสดุ โรงงาน รั้ว เป็นต้น และให้หมายความรวมถึง

1.1 ไฟฟ้าของอาคารบรรจบถึงสายเมนจำหน่าย แต่ไม่รวมถึงหม้อแปลงและระบบไฟฟ้าภายในบริเวณ

1.2 ฝ้าของอาคารบรรจบถึงท่อเมนจำหน่าย แต่ไม่รวมถึงระบบประปาภายในบริเวณ

1.3 ระบบท่อหรือระบบสายต่าง ๆ ที่ติดหรือฝังอยู่ในส่วนของอาคาร เช่น ท่อปรับอากาศ ท่อก๊าซ สายไฟฟ้าสำหรับเครื่องปรับอากาศ สายท่อฟ้า ฯลฯ

1.4 ทางระบายน้ำของอาคารจนถึงทางระบายน้ำภายนอก

1.5 ส่วนประกอบที่จำเป็นสำหรับอาคาร เฉพาะส่วนที่ติดกับอาคาร โดยต้องสร้างหรือประกอบพร้อมกับการก่อสร้างอาคาร แต่ไม่รวมถึง เครื่องจักรหรือเครื่องมือกลที่นำมาประกอบหรือติดตั้ง เช่น ลิฟท์ เครื่องคอมพิวเตอร์ เครื่องสูบน้ำ เครื่องปรับอากาศ พัดลม ฯลฯ

1.6 ทางเท้ารอบอาคาร ดินถม ดินค้ำ ห่างจากอาคารโดยรอบไม่เกิน 3 เมตร

ใช้สูตร $K = 0.25 + 0.15 I_v/I_o + 0.10 C_v/C_o + 0.40 M_t/M_c + 0.10 S_t/S_o$

หมวดที่ 2 งานดิน

2.1 งานดิน หมายถึง การขุดดิน การตัดดิน การบดอัดดิน การขุดเปิดหน้าดิน การเกลี่ยบดอัดดิน การขุด-ถมบดอัดแน่นเขื่อน คลอง กั้นคลอง คันกันน้ำ คันทาง ซึ่งต้องใช้เครื่องจักรเครื่องมือกลปฏิบัติงาน

สำหรับการถมดินให้หมายความถึง การถมดินหรือทรายหรือวัสดุอื่น ที่มีการควบคุมคุณสมบัติของวัสดุนั้น ๆ และมีข้อกำหนดวิธีการถม รวมทั้งมีการบดอัดแน่นโดยใช้เครื่องจักร เครื่องมือกลเพื่อให้ได้มาตรฐานตามที่กำหนดไว้ เช่นเดียวกับงานก่อสร้างถนนหรือเขื่อนชลประทาน

ทั้งนี้ ให้รวมถึงงานประเภท EMBANKMENT, EXCAVATION, SUBBASE, SELECTED MATERIAL, UNTREATED BASE และ SHOULDER

ใช้สูตร $K = 0.30 + 0.10 I_t/I_o + 0.40 E_t/E_o + 0.20 F_t/F_o$

๓๐ ก.ย. ๒๕๖๔

เอกสารแนบท้ายสัญญาซื้อขาย/สัญญาจ้าง เลขที่ ๒๕/๒๕๖๔
ผนวก.....แผ่นที่.....ในจำนวน.....

2.2 งานหินเรียง หมายถึง งานหินขนาดใหญ่นำมาเรียงกันเป็นชั้นให้เป็นระเบียบ จนได้ความหนาที่ต้องการ โดยในช่องว่างระหว่างหินใหญ่จะแซมด้วยหินย่อยหรือกรวดขนาดต่าง ๆ และทรายให้เต็มช่องว่าง มีการควบคุมคุณสมบัติของวัสดุและมีข้อกำหนดวิธีปฏิบัติโดยใช้เครื่องจักรเครื่องมือกล หรือแรงคน และให้หมายความรวมถึงงานหินทิ้ง งานหินเรียบขนาแนว หรืองานหินใหญ่ ที่มีลักษณะคล้ายคลึงกัน เพื่อการป้องกันการกัดเซาะพังทลายของลาดตลิ่งและท้องลำน้ำ

$$\text{ใช้สูตร } K = 0.40 + 0.20 It/Io + 0.20Mt/Mo + 0.20 Fv/Fo$$

2.3 งานเจาะระเบิดหิน หมายถึง งานเจาะระเบิดหินทั่ว ๆ ไป ระยะทางขนย้ายไป - กลับ ประมาณไม่เกิน 2 กิโลเมตร ยกเว้นงานเจาะระเบิดอุโมงค์ซึ่งต้องใช้เทคนิคขั้นสูง

$$\text{ใช้สูตร } K = 0.45 + 0.15It/Io + 0.10Mt/Mo - 0.20Ev/Eo + 0.10Fv/Fo$$

หมวดที่ 3 งานทาง

3.1 งานผิวทาง PRIME COAT, TACK COAT, SEAL COAT

$$\text{ใช้สูตร } K = 0.30 + 0.40 At/Ao + 0.20Ev/Eo + 0.10 Fv/Fo$$

3.2 งานผิวทาง SURFACE TREATMENT SLURRY SEAL

$$\text{ใช้สูตร } K = 0.30 + 0.10 Mt/Mo + 0.30 At/Ao + 0.20 Ev/Eo + 0.10 Fv/Fo$$

3.3 งานผิวทาง ASPHALTIC CONCRETE, PENETRATION MACADAM

$$\text{ใช้สูตร } K = 0.30 + 0.10 Mt/Mo + 0.40 At/Ao + 0.10 Ev/Eo + 0.10 Fv/Fo$$

3.4 งานผิวถนนคอนกรีตเสริมเหล็ก หมายถึง ผิวถนนคอนกรีตที่ใช้เหล็กเสริมซึ่งประกอบด้วยตะแกรงเหล็กเส้นหรือตะแกรงลวดเหล็กกล้าเชื่อมติด (WELDED STEEL WIRE FABRIC) เหล็กเดือย (DOWEL BAR) เหล็กยึด (DEFORMED TIE BAR) และรอยต่อต่าง ๆ (JOINT) ทั้งนี้ ให้หมายความรวมถึงแผ่นพื้นคอนกรีตเสริมเหล็กบริเวณคอสะพาน (R.C BRIDGE APPROACH) ด้วย

$$\text{ใช้สูตร } K = 0.30 + 0.10 It/Io + 0.35 Cv/Co + 0.10 Mt/Mo + 0.15 St/So$$

3.5 งานท่อระบายน้ำคอนกรีตเสริมเหล็กและงานบ่อพัก หมายถึง ท่อคอนกรีตเสริมเหล็กสำหรับงานระบายน้ำ (PRECAST REINFORCED CONCRETE DRAINAGE PIPE) งานวางระบายน้ำคอนกรีตเสริมเหล็ก งานคานคอนกรีตเสริมเหล็กวางระบายน้ำและบริเวณลาดคอสะพาน รวมทั้งงานบ่อพักคอนกรีตเสริมเหล็กและงานคอนกรีตเสริมเหล็กอื่นที่มีรูปแบบและลักษณะงานคล้ายคลึงกัน เช่น งานบ่อพัก (MANPOLE) ท่อร้อยสายโทรศัพท์ ท่อร้อยสายไฟฟ้า เป็นต้น

$$\text{ใช้สูตร } K = 0.35 + 0.20 It/Io + 0.15Cv/Co + 0.15Mv/Mo + 0.15St/So$$

๓๐ ก.ย. ๒๕๖๔

เอกสารแนบท้ายสัญญาซื้อขาย/สัญญาจ้าง เลขที่ ๒๕/๒๕๖๔
ผนวก.....แผ่นที่.....ในจำนวน.....แผ่น

3.6 งานโครงสร้างคอนกรีตเสริมเหล็กและงานเชื่อมกันตลิ่ง หมายถึง สะพานคอนกรีตเสริมเหล็ก โครงสร้างฐานรากคอนกรีตเสริมเหล็กคอสสะพาน (R.C BEARING UNIT) ท่อเหลี่ยมคอนกรีตเสริมเหล็ก (R.C.BOX CULVERT) หอดังน้ำโครงสร้างคอนกรีตเสริมเหล็ก เชื่อมกันตลิ่งคอนกรีตเสริมเหล็ก ทำเทียบเรือคอนกรีตเสริมเหล็กและสิ่งก่อสร้างอื่นที่มีลักษณะคล้ายคลึงกัน

$$\text{ใช้สูตร } K = 0.30 + 0.10I_t/I_o + 0.15 C_v/C_o + 0.20M_v/M_o + 0.25S_v/S_o$$

3.7 งานโครงสร้างเหล็ก หมายถึง สะพานเหล็กสำหรับคนเดินข้ามถนน โครงเหล็กสำหรับติดตั้งป้ายจราจรชนิดแขวนสูง เสาไฟฟ้าแรงสูง เสาวิทยุ เสาโทรทัศน์ หรืองานโครงสร้างเหล็กอื่น ที่มีลักษณะคล้ายคลึงกัน แต่ไม่รวมถึงงานติดตั้งเสาโครงเหล็กสายส่งของการไฟฟ้าฝ่ายผลิตแห่งประเทศไทย

$$\text{ใช้สูตร } K = 0.25 + 0.10I_t/I_o + 0.05C_v/C_o + 0.20M_v/M_o + 0.40S_v/S_o$$

หมวดที่ 4 งานชลประทาน

4.1 งานอาคารชลประทานไม่รวมบานเหล็ก หมายถึง อาคารคอนกรีตเสริมเหล็กชนิดต่าง ๆ ที่ก่อสร้างในแนวคลองส่งน้ำหรือคลองระบายน้ำ เพื่อควบคุมระดับและหรือปริมาณน้ำ ได้แก่ ท่อระบายน้ำน้ำตก รางเท สะพานน้ำ ท่อลอด ไซฟอน และอาคารชลประทานชนิดอื่น ๆ ที่ไม่มีบานระบายเหล็ก แต่ไม่รวมถึงงานอาคารชลประทานขนาดใหญ่ เช่น ฝ่าย ทางระบายน้ำล้น หรืออาคารชลประทานประกอบของเขื่อน เป็นต้น

$$\text{ใช้สูตร } K = 0.40 + 0.20 I_t/I_o + 0.10 C_v/C_o + 0.10 M_v/M_o + 0.20 S_v/S_o$$

4.2 งานอาคารชลประทานรวมบานเหล็ก หมายถึง อาคารคอนกรีตเสริมเหล็กชนิดต่าง ๆ ที่ก่อสร้างในแนวคลองส่งน้ำหรือคลองระบายน้ำ เพื่อควบคุมระดับและหรือปริมาณน้ำ ได้แก่ ท่อส่งน้ำเข้ามา ท่อระบายน้ำ ประตูระบายน้ำ อาคารอัดน้ำ ท่อลอดและอาคารชลประทานชนิดอื่น ๆ ที่มีบานระบายน้ำ แต่ไม่รวมถึงงานอาคารชลประทานขนาดใหญ่ เช่น ฝ่าย ทางระบายน้ำล้น หรืออาคารชลประทานประกอบของเขื่อน เป็นต้น

$$\text{ใช้สูตร } K = 0.35 + 0.20 I_t/I_o + 0.10 C_v/C_o + 0.10 M_v/M_o + 0.25 S_v/S_o$$

4.3 งานบานระบาย TRASMURK และ STEEL LINER หมายถึง บานระบายเหล็ก เครื่องกั้นและโครงยก รวมทั้ง BULK HEAD GATE และงานท่อเหล็ก

$$\text{ใช้สูตร } K = 0.35 + 0.20 I_t/I_o + 0.45 G_v/G_o$$

4.4 งานเหล็กเสริมคอนกรีต และ ANCHOR BAR หมายถึง เหล็กเส้นที่ใช้เสริมในงานคอนกรีตและเหล็ก ANCHOP BAR ของงานฝ่าย ทางระบายน้ำล้น หรืออาคารชลประทานประกอบของเขื่อน ซึ่งมีสัญญาแยกจ่ายเฉพาะงานเหล็กค้ำกล่าวเท่านั้น

$$\text{ใช้สูตร } K = 0.25 + 0.15 I_t/I_o + 0.60 S_v/S_o$$

๓๐ ก.ย. ๒๕๖๔

เอกสารแนบท้ายสัญญาซื้อขาย/สัญญาจ้าง เลขที่ ๒๕๖๒๕๐
ผนวก.....แผ่นที่.....ในจำนวน.....แผ่น

4.5 งานคอนกรีตไม่รวมเหล็กและคอนกรีตคาคคอง หมายถึง งานคอนกรีตเสริมเหล็กที่หักส่วนของเหล็กออกมาแยกคำนวณต่างหากของงานฝ่าย ทางระบายน้ำดินหรืออาคารชลประทานประกอบของเขื่อนซึ่งมีสัญญาแยกจ่ายเฉพาะงานคอนกรีตดังกล่าวเท่านั้น

$$\text{ใช้สูตร } K = 0.40 + 0.15I_t/I_o + 0.25C_t/C_o + 0.20M_t/M_o$$

4.6 งานเจาะ หมายถึง การเจาะพร้อมทั้งฝังท่อกรุขนาดรูในไม่น้อยกว่า 48 มิลลิเมตร ในชั้นดิน หินผุหรือหินที่แตกหัก เพื่ออัดฉีดน้ำปูน และให้รวมถึงงานซ่อมแซมฐานรากอาคารชลประทานถนนและอาคารต่าง ๆ โดยการอัดฉีดน้ำปูน

$$\text{ใช้สูตร } K = 0.40 + 0.20I_t/I_o + 0.10M_t/M_o + 0.20E_t/E_o + 0.10F_t/F_o$$

4.7 งานอัดฉีดน้ำปูน ค่าอัดฉีดน้ำปูนจะเพิ่มหรือลด ให้เฉพาะราคาซีเมนต์ที่เปลี่ยนแปลงตามดัชนีราคาของซีเมนต์ ที่กระทรวงพาณิชย์จัดทำขึ้น ในเดือนที่ส่งงานแต่ละงวด กับเดือนที่เปิดซองประกวดราคา

หมวดที่ 5 งานระบบสาธารณูปโภค

5.1 งานวางท่อ AC และ PVC

5.1.1 ในกรณีที่ผู้ว่าจ้างเป็นผู้จัดหาท่อและหรืออุปกรณ์ให้

$$\text{ใช้สูตร } K = 0.50 + 0.25I_t/I_o + 0.25M_t/M_o$$

5.1.2 ในกรณีที่ผู้รับจ้างเป็นผู้จัดหาท่อ AC และหรืออุปกรณ์

$$\text{ใช้สูตร } K = 0.40 + 0.10I_t/I_o + 0.10M_t/M_o + 0.40A_{ct}/A_{co}$$

5.1.3 ในกรณีที่ผู้รับจ้างเป็นผู้จัดหาท่อ PVC และหรืออุปกรณ์

$$\text{ใช้สูตร } K = 0.40 + 0.10I_t/I_o + 0.10M_t/M_o + 0.40PVC_t/PVC_o$$

5.2 งานวางท่อเหล็กเหนียวและท่อ HYDENSITY POLYETHYLENE

5.2.1 ในกรณีที่ผู้ว่าจ้างเป็นผู้จัดหาท่อและหรืออุปกรณ์ให้

$$\text{ใช้สูตร } K = 0.40 + 0.10I_t/I_o + 0.15 M_t/M_o + 0.20E_t/E_o + 0.15F_t/F_o$$

5.2.2 ในกรณีที่ผู้รับจ้างเป็นผู้จัดหาท่อเหล็กเหนียวและหรืออุปกรณ์และให้รวมถึงงาน

TRANSMISSION CONDUIT

$$\text{ใช้สูตร } K = 0.40 + 0.10I_t/I_o + 0.10M_t/M_o + 0.10E_t/E_o + 0.30GIP_t/GIP_o$$

5.2.3 ในกรณีที่ผู้รับจ้างเป็นผู้จัดหาท่อ HYDENSITY POLYETHYLENE และหรืออุปกรณ์

$$\text{ใช้สูตร } K = 0.50 + 0.10I_t/I_o + 0.10M_t/M_o + 0.30Pet/Peo$$

๓๐ ก.ย. ๒๕๖๔

เอกสารแนบท้ายสัญญาซื้อขาย/สัญญาจ้าง เลขที่ ๒๕/๒๕๖๔
ผนวก.....แผ่นที่.....๑.....ในจำนวน.....แผ่น

5.3 งานปรับปรุงระบบขโมยคิ่งส่งน้ำและงาน SECONDARY LINING

ใช้สูตร $K = 0.40 + 0.10It/Io + 0.15Et/Eo + 0.35 GIPt/GIPo$

5.4 งานวางท่อ PVC หุ้มด้วยคอนกรีต

ใช้สูตร $K = 0.30 + 0.10It/Io + 0.20 Ct/Co + 0.05Mt/Mo + 0.05St/So + 0.30PVCt/PVCo$

5.5 งานวางท่อ PVC กลบทราย

ใช้สูตร $K = 0.25 + 0.05It/Io + 0.05Mt/Mo + 0.65PVCt/PVCo$

5.6 งานวางท่อเหล็กถาวรสังกะสี

ใช้สูตร $K = 0.25 + 0.25It/Io + 0.50GIPt/GIPo$

ประเภทงานและสูตรต่อไปนี้เฉพาะงานก่อสร้างของการไฟฟ้าฝ่ายผลิตแห่งประเทศไทยเท่านั้น

5.7 งานก่อสร้างระบบสายส่งแรงสูงและสถานีไฟฟ้าย่อย

5.7.1 งานติดตั้งเสาโครงเหล็กสายส่งและอุปกรณ์ รวมทั้งงานติดตั้งอุปกรณ์ไฟฟ้า

สถานีไฟฟ้าย่อย

สำหรับงานติดตั้งเสาโครงเหล็กสายส่งและอุปกรณ์ ประกอบด้วยลักษณะงานดังนี้ คือ PRELIMINARY WORK (ยกเว้น BOUNDARY POST), TOWERS, INSULATOR STRING AND OVERHEAD GROUND WIRE ASSEMBLIES, CONDUCTOR AND OVERHEAD GROUND WIRE STRINGING, LINE ACCESSORIES, GROUNDING MATERIALS

สำหรับงานติดตั้งอุปกรณ์ไฟฟ้าสถานีไฟฟ้าย่อย หมายถึงเฉพาะการติดตั้งอุปกรณ์ไฟฟ้าเท่านั้น

ใช้สูตร $K = 0.60 + 0.25It/Io + 0.15 Ft/Fo$

5.7.2 งานก่อสร้างฐานเสาไฟฟ้า (TOWER FOUNDATION) และงานติดตั้ง

BOUNDARY POST

ใช้สูตร $K = 0.35 + 0.20It/Io + 0.20Ct/Co + 0.10St/So + 0.15Ft/Fo$

5.7.3 งานก่อสร้างฐานรากอุปกรณ์ไฟฟ้าสถานีไฟฟ้าย่อย

ใช้สูตร $K = 0.50 + 0.20It/Io + 0.15Ct/Co + 0.15St/So$

5.8 งานหล่อและตอกเสาเข็มคอนกรีตอัดแรง

5.8.1 งานเสาเข็มคอนกรีตอัดแรง

ใช้สูตร $K = 0.35 + 0.15It/Io + 0.20Ct/Co + 0.30St/So$

๓๐ ก.ย. ๒๕๖๔

เอกสารแนบท้ายสัญญาซื้อขาย/สัญญาจ้าง เลขที่ ๒๕/๒๕๖๔
 ผวนก.....แผ่นที่.....ในจำนวน.....แผ่น

5.8.2 งานเสาเข็มแบบ CAST IN PLACE

ใช้สูตร $K = 0.30 + 0.10It/Io + 0.25Ct/Co + 0.35St/So$

ประเภทงานและสูตรต่อไปนี้จะใช้เฉพาะงานก่อสร้างของการไฟฟ้าส่วนภูมิภาคเท่านั้น

5.9 งานก่อสร้างสายส่งแรงสูงระบบแรงดัน 69 – 115 KV.

5.9.1 ในกรณีที่ผู้ว่าจ้างเป็นผู้จัดหาวัสดุและหรืออุปกรณ์ให้

ใช้สูตร $K = 0.80 + 0.05 It/Io + 0.10Mt/Mo + 0.05Ft/Fo$

5.9.2 ในกรณีที่ผู้รับจ้างเป็นผู้จัดหาวัสดุหรืออุปกรณ์

ใช้สูตร $K = 0.45 + 0.05It/Io + 0.20Mt/Mo + 0.05Ft/Fo + 0.25Wt/Wo$

ดัชนีราคาที่ใช้คำนวณตามสูตรที่ใช้กับสัญญาแบบปรับราคาได้ จัดทำขึ้นโดยกระทรวงพาณิชย์

K	=	ESCALATION FACTOR
It	=	ดัชนีราคาผู้บริโภคทั่วไปของประเทศ ในเดือนที่ส่งงานแต่ละงวด
Io	=	ดัชนีราคาผู้บริโภคทั่วไปของประเทศ ในเดือนที่เปิดซองประกวดราคา
Ct	=	ดัชนีราคาซีเมนต์ ในเดือนที่ส่งงานแต่ละงวด
Co	=	ดัชนีราคาซีเมนต์ ในเดือนที่เปิดซองประกวดราคา
Mt	=	ดัชนีราคาวัสดุก่อสร้าง (ไม่รวมเหล็กและซีเมนต์) ในเดือนที่ส่งงานแต่ละงวด
Mo	=	ดัชนีราคาวัสดุก่อสร้าง (ไม่รวมเหล็กและซีเมนต์) ในเดือนที่เปิดซองประกวดราคา
St	=	ดัชนีราคาน้ำหนัก ในเดือนที่ส่งงานแต่ละงวด
So	=	ดัชนีราคาเหล็ก ในเดือนที่เปิดซองประกวดราคา
Gt	=	ดัชนีราคาเหล็กแผ่นเรียบที่ผลิตในประเทศ ในเดือนที่ส่งงานแต่ละงวด
Go	=	ดัชนีราคาเหล็กแผ่นเรียบที่ผลิตในประเทศ ในเดือนที่เปิดซองประกวดราคา
At	=	ดัชนีราคาแอสฟัลท์ ในเดือนที่ส่งงานแต่ละงวด
Ao	=	ดัชนีราคาแอสฟัลท์ ในเดือนที่เปิดซองประกวดราคา
Et	=	ดัชนีราคาเครื่องจักรกลและบริภัณฑ์ ในเดือนที่ส่งงานแต่ละงวด
Eo	=	ดัชนีราคาเครื่องจักรกลและบริภัณฑ์ ในเดือนที่เปิดซองประกวดราคา
Ft	=	ดัชนีราคาน้ำมันดีเซลหมุนเร็ว ในเดือนที่ส่งงานแต่ละงวด
Fo	=	ดัชนีราคาน้ำมันดีเซลหมุนเร็ว ในเดือนที่เปิดซองประกวดราคา
ACt	=	ดัชนีราคาท่อซีเมนต์ใยหิน ในเดือนที่ส่งงานแต่ละงวด
ACo	=	ดัชนีราคาท่อซีเมนต์ใยหิน ในเดือนที่เปิดซองประกวดราคา
PVCt	=	ดัชนีราคาท่อ PVC ในเดือนที่ส่งงานแต่ละงวด

๓๐ ก.ย. ๒๕๖๔

เอกสารแนบท้ายสัญญาซื้อขาย/สัญญาจ้าง เลขที่ ๒๒/๒๕๖๔
 ผวนก.....แผ่นที่..... ใบจำนวน.....แผ่น

PVCo	=	ดัชนีราคาท่อ PVC ในเดือนที่เปิดของประกวดราคา
GIPt	=	ดัชนีราคาท่อเหล็กอบสังกะสี ในเดือนที่ส่งงานแต่ละงวด
GIPo	=	ดัชนีราคาท่อเหล็กอบสังกะสี ในเดือนที่เปิดของประกวดราคา
Pet	=	ดัชนีราคาท่อ HYDENSITY POLYETHYLENE ในเดือนที่ส่งงานแต่ละงวด
PEo	=	ดัชนีราคาท่อ HYDENSITY POLYETHYLENE ในเดือนที่เปิดของประกวดราคา
Wt	=	ดัชนีราคาสายไฟฟ้า ในเดือนที่ส่งงานแต่ละงวด
Wo	=	ดัชนีราคาสายไฟฟ้า ในเดือนที่เปิดของประกวดราคา

ค. วิธีการคำนวณที่ใช้กับสัญญาแบบปรับราคาได้

- การคำนวณค่า K จากสูตรตามลักษณะงานนั้น ๆ ให้ใช้ตัวเลขดัชนีราคาวัสดุก่อสร้างของกระทรวงพาณิชย์ โดยใช้ฐานของปี 2530 เป็นเกณฑ์ในการคำนวณ
- การคำนวณค่า K สำหรับกรณีที่มีงานก่อสร้างหลายประเภทรวมอยู่ในสัญญาเดียวกัน จะต้องแยกค่างานก่อสร้างแต่ละประเภทให้ชัดเจนตามลักษณะของงานนั้นและให้สอดคล้องกับสูตรที่ได้กำหนดไว้
- การคำนวณหาค่า K กำหนดให้ใช้เลขทศนิยม 3 ตำแหน่งทุกขั้นตอน โดยไม่มีการปัดเศษ และกำหนดให้ทำเลขสัมพันธ์ (เปรียบเทียบ) ให้เป็นผลสำเร็จก่อน แล้วจึงนำผลลัพธ์ไปคูณกับตัวเลขคงที่หน้าเลขสัมพันธ์ นั้น
- ให้พิจารณาเงินเพิ่มหรือลดราคาค่างานจากราคาที่ผู้รับจ้างทำสัญญาตกลงกับผู้ว่าจ้างเมื่อค่า K ตามสูตรสำหรับงานก่อสร้าง นั้น ๆ ในเดือนที่ส่งมอบงานมีค่าเปลี่ยนแปลงไปจากค่า K ในเดือนเปิดของราคามากกว่า 4% ขึ้นไป โดยนำเฉพาะส่วนที่เกิน 4% มาคำนวณปรับเพิ่มหรือลดค่างานแล้วแต่กรณี (โดยไม่คิด 4% แรกให้)
- ในกรณีที่ผู้รับจ้างไม่สามารถทำการก่อสร้างให้แล้วเสร็จตามระยะเวลาในสัญญา โดยเป็นความผิดของผู้รับจ้าง ค่า K ตามสูตรต่าง ๆ ที่จะนำมาใช้ในการคำนวณค่างานให้ใช้ค่า K ของเดือนสุดท้ายตามอายุสัญญา หรือค่า K ของเดือนที่ส่งมอบงานจริง แล้วแต่ที่ว่าค่า K ตัวใดจะมีค่าน้อยกว่า
- การจ่ายเงินแต่ละงวดให้จ่ายค่าจ้างงานที่ผู้รับจ้างทำได้แต่ละงวดตามสัญญาไปก่อน ส่วนค่างานเพิ่มหรือค่างานลดลงซึ่งจะคำนวณได้ต่อเมื่อทราบดัชนีราคาวัสดุก่อสร้างซึ่งนำมาคำนวณหาค่า K ของเดือนที่ส่งมอบงานงวดนั้น ๆ เป็นที่แน่นอนแล้ว เมื่อคำนวณเงินเพิ่มได้ให้ขอทำความตกลงเรื่องการเงินกับสำนักงานประมาณ

๓.๐ ก.ย. ๒๕๖๔

เอกสารแนบท้ายสัญญาซื้อขาย/สัญญาจ้าง เลขที่.....๒๕๖๔
 ผวนก.....แผ่นที่.....ในจำนวน.....