

## สัญญาจ้างก่อสร้าง

สัญญาเลขที่ ๖/๒๕๖๗

สัญญาฉบับนี้ทำขึ้น ณ องค์การบริหารส่วนจังหวัดสระแก้ว ตำบล/แขวง ท่าเกษม อำเภอ/เขต เมืองสระแก้ว จังหวัด สระแก้ว เมื่อวันที่ ๒๔ มกราคม ๒๕๖๗ ระหว่าง องค์การบริหารส่วนจังหวัดสระแก้ว โดย นายฐานิสร์ เทียนทอง ตำแหน่ง นายกองค้การบริหารส่วนจังหวัดสระแก้ว ซึ่งต่อไปในสัญญานี้เรียกว่า "ผู้ว่าจ้าง" ฝ่ายหนึ่ง กับ ห้างหุ้นส่วนจำกัด ลิขิตทรานสปอร์ต ซึ่งจดทะเบียนเป็นนิติบุคคล ณ สำนักงานทะเบียนหุ้นส่วนบริษัท จังหวัดสระแก้ว กรมพัฒนาธุรกิจการค้า กระทรวงพาณิชย์ มีสำนักงานใหญ่ตั้งอยู่เลขที่ ๙๙๙ หมู่ที่ ๒ ถนนสุวรรณศร ตำบลท่าเกษม อำเภอเมืองสระแก้ว จังหวัดสระแก้ว โดยนายธรรมนุญ จันทร์บัว ผู้มีอำนาจลงนามผูกพันนิติบุคคลปรากฏตามหนังสือรับรองของ สำนักงานทะเบียนหุ้นส่วนบริษัท จังหวัดสระแก้ว กรมพัฒนาธุรกิจการค้า กระทรวงพาณิชย์ ที่ สก.๐๐๐๙๒๗ ลงวันที่ ๓๐ พฤศจิกายน ๒๕๖๖ และมอบอำนาจให้นางสาวดารารัตน์ วรรณอก ผู้รับมอบอำนาจตามหนังสือมอบอำนาจ ลงวันที่ ๒๔ มกราคม ๒๕๖๗ ทะเบียนนิติบุคคล เลขที่ ๐๒๕๓๕๒๕๐๐๐๑๙๕ แนบท้ายสัญญานี้ ซึ่งต่อไปในสัญญานี้เรียกว่า "ผู้รับจ้าง" อีกฝ่ายหนึ่ง

คู่สัญญาได้ตกลงกันมีข้อความดังต่อไปนี้

### ข้อ ๑. ข้อตกลงว่าจ้าง

ผู้ว่าจ้างตกลงจ้างและผู้รับจ้างตกลงรับจ้างทำงาน โครงการซ่อมถนนลาดยางผิวแอสฟัลติกคอนกรีต โดยการ OVER-LAY บนถนนคอนกรีตเสริมเหล็ก สายแยกถนนหมายเลข สก ๒๐๐๔ หมู่ที่ ๑๐ ตำบลวัฒนานคร อำเภอวัฒนานคร เชื่อมมหาวิทยาลัยบูรพา วิทยาเขตสระแก้ว อำเภอวัฒนานคร จังหวัดสระแก้ว ขนาดผิวจราจรกว้าง ๕.๐๐ เมตร ระยะทางยาว ๑,๘๕๐.๐๐ เมตร หนา ๐.๐๕ เมตร หรือมีพื้นที่ผิวจราจรไม่น้อยกว่า ๙,๒๕๐.๐๐ ตารางเมตร (ตามแบบมาตรฐานงานทาง สำหรับองค์การปกครองส่วนท้องถิ่น และแบบองค์การบริหารส่วนจังหวัดสระแก้ว) ด้วยวิธีประกวดราคาอิเล็กทรอนิกส์ (e-bidding) ณ ตามข้อกำหนดและเงื่อนไขแห่งสัญญานี้ รวมทั้งเอกสารแนบท้ายสัญญานี้

ผู้รับจ้างตกลงที่จะจัดหาแรงงานและวัสดุ เครื่องมือเครื่องใช้ ตลอดจนอุปกรณ์ต่าง ๆ ชนิดดีเพื่อใช้ในการงานจ้างตามสัญญานี้

### ข้อ ๒. เอกสารอันเป็นส่วนหนึ่งของสัญญา

เอกสารแนบท้ายสัญญาดังต่อไปนี้ให้ถือเป็นส่วนหนึ่งของสัญญานี้

๒.๑ ผนวก ๑ แบบรูปรายการก่อสร้าง	จำนวน ๑๓ (สิบสาม) หน้า
๒.๒ ผนวก ๒ สำเนาใบแจ้งปริมาณงานและราคา	จำนวน ๓ (สาม) หน้า
๒.๓ ผนวก ๓ สำเนาใบเสนอราคาจ้างก่อสร้าง	จำนวน ๒ (สอง) หน้า
๒.๔ ผนวก ๔ เงื่อนไข หลักเกณฑ์ ประเภทงานก่อสร้าง สูตร และวิธีการคำนวณที่ใช้กับสัญญาแบบปรับราคาได้	จำนวน ๑ (หนึ่ง) เล่ม (๙ (เก้า) หน้า)

(ลงชื่อ)

(นายฐานิสร์ เทียนทอง)

ผู้ว่าจ้าง

(ลงชื่อ)

(นางสาวดารารัตน์ วรรณอก)

ผู้รับจ้าง



ความใดในเอกสารแนบท้ายสัญญาที่ขัดหรือแย้งกับข้อความในสัญญานี้ ให้ใช้ข้อความในสัญญานี้บังคับ และในกรณีที่เอกสารแนบท้ายสัญญาขัดแย้งกันเอง ผู้รับจ้างจะต้องปฏิบัติตามคำวินิจฉัยของผู้ว่าจ้าง คำวินิจฉัยของผู้ว่าจ้างให้ถือเป็นที่สุด และผู้รับจ้างไม่มีสิทธิเรียกร้องค่าจ้าง ค่าเสียหายหรือค่าใช้จ่ายใด ๆ เพิ่มเติมจากผู้ว่าจ้างทั้งสิ้น

### ข้อ ๓. หลักประกันการปฏิบัติตามสัญญา

ในขณะที่ทำสัญญานี้ผู้รับจ้างได้นำหลักประกันเป็น หนังสือค้ำประกันของธนาคาร เป็นจำนวนเงิน ๑๙๔,๗๕๐.๐๐ บาท (หนึ่งแสนเก้าหมื่นสี่พันเจ็ดร้อยห้าสิบบาทถ้วน) ซึ่งเท่ากับร้อยละ ๕ (ห้า) ของราคาค่าจ้างตามสัญญา มามอบให้แก่ผู้ว่าจ้างเพื่อเป็นหลักประกันการปฏิบัติตามสัญญานี้


กรณีผู้รับจ้างใช้หนังสือค้ำประกันมาเป็นหลักประกันการปฏิบัติตามสัญญา หนังสือค้ำประกันดังกล่าวจะต้องออกโดยธนาคารที่ประกอบกิจการในประเทศไทย หรือโดยบริษัทเงินทุนหรือบริษัทเงินทุนหลักทรัพย์ที่ได้รับอนุญาตให้ประกอบกิจการเงินทุนเพื่อการพาณิชย์และประกอบธุรกิจ ค้ำประกันตามประกาศของธนาคารแห่งประเทศไทย ตามรายชื่อบริษัทเงินทุนที่ธนาคารแห่งประเทศไทยแจ้งเวียนให้ทราบตามแบบที่คณะกรรมการนโยบายการจัดซื้อจัดจ้างและการบริหารพัสดุภาครัฐกำหนดหรืออาจเป็นหนังสือค้ำประกันอิเล็กทรอนิกส์ตามวิธีการที่กรมบัญชีกลางกำหนดก็ได้ และจะต้องมีอายุการค้ำประกันตลอดไปจนกว่าผู้รับจ้างพ้นข้อผูกพันตามสัญญานี้

หลักประกันที่ผู้รับจ้างนำมามอบให้ตามวรรคหนึ่ง จะต้องมีอายุครอบคลุมความรับผิดชอบของผู้รับจ้างตลอดอายุสัญญา ถ้าหลักประกันที่ผู้รับจ้างนำมามอบให้ดังกล่าวลดลงหรือเสื่อมค่าลง หรือมีอายุไม่ครอบคลุมถึงความรับผิดชอบของผู้รับจ้างตลอดอายุสัญญา ไม่ว่าจะด้วยเหตุใด ๆ ก็ตาม รวมถึงกรณี ผู้รับจ้างส่งมอบงานล่าช้าเป็นเหตุให้ระยะเวลาแล้วเสร็จหรือวันครบกำหนดความรับผิดชอบในความชำรุดบกพร่องตามสัญญาเปลี่ยนแปลงไป ไม่ว่าจะเกิดขึ้นคราวใด ผู้รับจ้างต้องหาหลักประกันใหม่หรือหลักประกันเพิ่มเติมให้มีจำนวนครบถ้วนตามวรรคหนึ่งนำมามอบให้แก่ผู้ว่าจ้างภายใน ๗ (เจ็ด) วัน นับถัดจากวันที่ได้รับแจ้งเป็นหนังสือจากผู้ว่าจ้าง

หลักประกันที่ผู้รับจ้างนำมามอบไว้ตามข้อนี้ ผู้ว่าจ้างจะคืนให้แก่ผู้รับจ้าง โดยไม่มีดอกเบี้ย เมื่อผู้รับจ้างพ้นจากข้อผูกพัน และความรับผิดชอบทั้งปวงตามสัญญานี้แล้ว

### ข้อ ๔. (ข) ค่าจ้างและการจ่ายเงิน (บัญชีโอนเงินงบประมาณรายจ่าย ประจำปีงบประมาณ พ.ศ. ๒๕๖๖ โอนครั้งที่ ๑๑)

ผู้ว่าจ้าง ตกลงจ่าย และผู้รับจ้างตกลงรับเงินค่าจ้างจำนวนเงิน ๓,๘๙๕,๐๐๐.๐๐ บาท (สามล้านแปดแสนเก้าหมื่นห้าพันบาทถ้วน) ซึ่งได้รวมภาษีมูลค่าเพิ่ม จำนวน ๒๕๔,๘๑๓.๐๘ บาท (สองแสนห้าหมื่นสี่พันแปดร้อยสิบสามบาทแปดสตางค์) ตลอดจน ภาษีอากรอื่น ๆ และค่าใช้จ่ายทั้งปวงด้วยแล้ว โดยถือราคาเหมารวม เป็นเกณฑ์ และกำหนดการจ่ายเงิน เป็นงวด ๆ ดังนี้

(ลงชื่อ)   
(นายฐานิสร์ เทียนทอง)

ผู้ว่าจ้าง

(ลงชื่อ)

  
(นางสาวดารารัตน์ วรรณอก)

ผู้รับจ้าง



งวดที่ ๑ (งวดสุดท้าย) เป็นจำนวนเงิน ๓,๘๘๕,๐๐๐.๐๐ บาท (สามล้านแปดแสนเก้าหมื่นห้าพันบาทถ้วน) เมื่อผู้รับจ้างได้ปฏิบัติติดตั้งป้ายประชาสัมพันธ์โครงการ (ป้ายชั่วคราว) จำนวน ๒ ป้าย แล้วเสร็จ หลังจากลงนามในสัญญาแล้ว ๗ วัน ทำความสะอาดผิวจราจรเดิมแล้วเสร็จ ทำงาน Tack Coat แล้วเสร็จ ทำงานปูผิวจราจรแอสฟัลติกคอนกรีตแล้วเสร็จงานติดตั้งป้ายจราจร เครื่องหมายจราจรเสร็จเรียบร้อย และงานอื่น ๆ ที่ปรากฏตามแบบรูปรายการและในสัญญา เสร็จเรียบร้อย ทำความสะอาดสถานที่ก่อสร้างเสร็จเรียบร้อย พร้อมทั้งติดตั้งป้ายประชาสัมพันธ์โครงการ (ป้ายถาวร) เสร็จเรียบร้อย ให้แล้วเสร็จภายใน ๒๓ เมษายน ๒๕๖๗

**ข้อ ๕. (ข) กำหนดเวลาแล้วเสร็จและสิทธิของผู้ว่าจ้างในการบอกเลิกสัญญา**

ผู้รับจ้างต้องเริ่มทำงานที่รับจ้างภายในวันที่ ๒๕ มกราคม ๒๕๖๗ และจะต้องทำงานให้แล้วเสร็จบริบูรณ์ภายในวันที่ ๒๓ เมษายน ๒๕๖๗ ถ้าผู้รับจ้างมิได้ลงมือทำงานภายในกำหนดเวลา หรือไม่สามารทำงานให้แล้วเสร็จตามกำหนดเวลา หรือมีเหตุให้เชื่อได้ว่าผู้รับจ้างไม่สามารถทำงานให้แล้วเสร็จภายในกำหนดเวลา หรือจะแล้วเสร็จล่าช้าเกินกว่ากำหนดเวลา หรือผู้รับจ้างทำผิดสัญญาข้อใดข้อหนึ่ง หรือตกเป็นผู้ถูกพิทักษ์ทรัพย์เด็ดขาด หรือตกเป็นผู้ล้มละลาย หรือเพิกเฉยไม่ปฏิบัติตามคำสั่งของคณะกรรมการตรวจรับพัสดุหรือผู้ควบคุมงานหรือบริษัทที่ปรึกษาซึ่งได้รับมอบอำนาจจากผู้ว่าจ้าง ผู้ว่าจ้างมีสิทธิที่จะบอกเลิกสัญญานี้ได้ และมีสิทธิจ้างผู้รับจ้างรายใหม่เข้าทำงานของผู้รับจ้างให้ลุล่วงไปด้วย การใช้สิทธิบอกเลิกสัญญานี้ไม่กระทบสิทธิของผู้ว่าจ้างที่จะเรียกร้องค่าเสียหายจากผู้รับจ้าง

การที่ผู้ว่าจ้างไม่ใช้สิทธิเลิกสัญญาดังกล่าวข้างต้นไม่เป็นเหตุให้ผู้รับจ้างพ้นจากความรับผิดชอบตามสัญญา

**ข้อ ๖. ความรับผิดชอบในความชำรุดบกพร่องของงานจ้าง**

เมื่องานแล้วเสร็จบริบูรณ์ และผู้ว่าจ้างได้รับมอบงานจากผู้รับจ้างหรือจากผู้รับจ้างรายใหม่ ในกรณีที่มีการบอกเลิกสัญญาตามข้อ ๗ หากมีเหตุชำรุดบกพร่องหรือเสียหายเกิดขึ้นจากการจ้างนี้ ภายในกำหนด ๒ (สอง) ปี นับถัดจากวันที่ได้รับมอบงานดังกล่าว ซึ่งความชำรุดบกพร่องหรือเสียหายนั้นเกิดจากความบกพร่องของผู้รับจ้างอันเกิดจากการใช้วัสดุที่ไม่ถูกต้องหรือทำไว้มิเรียบร้อย หรือทำไม่ถูกต้องตามมาตรฐานแห่งหลักวิชา ผู้รับจ้างจะต้องรีบทำการแก้ไข ให้เป็นที่เรียบร้อยโดยไม่ชักช้า โดยผู้ว่าจ้างไม่ต้องออกเงินใด ๆ ในการนี้ทั้งสิ้น หากผู้รับจ้างไม่กระทำการดังกล่าวภายในกำหนด ๓๐ (สามสิบ) วัน นับถัดจากวันที่ได้รับแจ้งเป็นหนังสือจากผู้ว่าจ้างหรือไม่ทำการแก้ไขให้ถูกต้องเรียบร้อยภายในเวลาที่ผู้ว่าจ้างกำหนด ให้ผู้ว่าจ้างมีสิทธิที่จะทำการนั้นเอง หรือจ้างผู้อื่นให้ทำงานนั้น โดยผู้รับจ้างต้องเป็นผู้ออกค่าใช้จ่ายเองทั้งสิ้น

ในกรณีเร่งด่วนจำเป็นต้องรีบแก้ไขเหตุชำรุดบกพร่องหรือเสียหายโดยเร็ว และไม่อาจรอให้ผู้รับจ้างแก้ไขในระยะเวลาที่กำหนดไว้ตามวรรคหนึ่งได้ ผู้ว่าจ้างมีสิทธิเข้าจัดการแก้ไขเหตุชำรุดบกพร่องหรือเสียหายนั้นเอง หรือจ้างผู้อื่นให้ซ่อมแซมความชำรุดบกพร่องหรือเสียหาย โดยผู้รับจ้าง ต้องรับผิดชอบชำระค่าใช้จ่ายทั้งหมด

การที่ผู้ว่าจ้างทำการนั้นเอง หรือจ้างผู้อื่นให้ทำงานนั้นแทนผู้รับจ้าง ไม่ทำให้ผู้รับจ้างหลุดพ้นจากความรับผิดชอบตามสัญญา หากผู้รับจ้างไม่ชดใช้ค่าใช้จ่ายหรือค่าเสียหายตามที่ผู้ว่าจ้างเรียกร้องผู้ว่าจ้างมีสิทธิบังคับจากหลักประกันการปฏิบัติตามสัญญาได้

(ลงชื่อ)



(นายฐานิสร์ เทียนทอง)

ผู้ว่าจ้าง

(ลงชื่อ)



(นางสาวดารารัตน์ วรรณอก)



ผู้รับจ้าง

### ข้อ ๗. การจ้างช่วง

ผู้รับจ้างจะต้องไม่เอางานทั้งหมดหรือแต่บางส่วนแห่งสัญญาไปจ้างช่วงอีกทอดหนึ่ง เว้นแต่การจ้างช่วงงานแต่บางส่วนที่ได้รับอนุญาตเป็นหนังสือจากผู้ว่าจ้างแล้ว การที่ผู้ว่าจ้างได้อนุญาตให้จ้างช่วงงานแต่บางส่วนดังกล่าวนั้น ไม่เป็นเหตุให้ผู้รับจ้างหลุดพ้นจากความรับผิดหรือพ้นหน้าที่ตามสัญญา และผู้รับจ้างจะยังคงต้องรับผิดในความผิดและความประมาทเลินเล่อของผู้รับจ้างช่วง หรือของตัวแทนหรือลูกจ้างของผู้รับจ้างช่วงนั้นทุกประการ

กรณีผู้รับจ้างไปจ้างช่วงงานแต่บางส่วนโดยฝ่าฝืนความในวรรคหนึ่ง ผู้รับจ้างต้องชำระค่าปรับให้แก่ผู้ว่าจ้างเป็นจำนวนเงินในอัตราร้อยละ ๑๐ (สิบ) ของวงเงินของงานที่จ้างช่วงตามสัญญา ทั้งนี้ ไม่ตัดสิทธิผู้ว่าจ้างในการบอกเลิกสัญญา

### ข้อ ๘. การควบคุมงานของผู้รับจ้าง

ผู้รับจ้างจะต้องควบคุมงานที่รับจ้างอย่างเอาใจใส่ ด้วยประสิทธิภาพและความชำนาญ และในระหว่างทำงานที่รับจ้างจะต้องจัดให้มีผู้แทนซึ่งทำงานเต็มเวลาเป็นผู้รับผิดชอบควบคุมงานของ ผู้รับจ้าง ผู้แทนดังกล่าวจะต้องได้รับมอบอำนาจจากผู้รับจ้าง คำสั่งหรือคำแนะนำต่าง ๆ ที่ผู้ว่าจ้าง คณะกรรมการตรวจรับพัสดุ ผู้ควบคุมงาน หรือบริษัทที่ปรึกษาที่ผู้ว่าจ้างแต่งตั้ง ได้แจ้งแก่ผู้แทนเช่นว่านั้น ให้ถือว่าเป็นคำสั่งหรือคำแนะนำที่ได้แจ้งแก่ผู้รับจ้าง การแต่งตั้งผู้แทนตามข้อนี้จะต้องทำเป็นหนังสือและต้องได้รับความเห็นชอบเป็นหนังสือ จากผู้ว่าจ้าง การเปลี่ยนตัวหรือแต่งตั้งผู้แทนใหม่จะทำได้หากไม่ได้รับความเห็นชอบ เป็นหนังสือจากผู้ว่าจ้างก่อน

ผู้ว่าจ้างมีสิทธิที่จะขอให้เปลี่ยนตัวผู้แทนตามวรรคหนึ่ง โดยแจ้งเป็นหนังสือไปยังผู้รับจ้าง และผู้รับจ้างจะต้องทำการเปลี่ยนตัวผู้แทนนั้นโดยพลัน โดยไม่คิดค่าจ้างหรือราคาเพิ่มหรืออ้างเป็นเหตุเพื่อขยายอายุสัญญาอันเนื่องมาจากเหตุนี้

### ข้อ ๙. ความรับผิดของผู้รับจ้าง

ผู้รับจ้างจะต้องรับผิดชอบต่ออุบัติเหตุ ความเสียหาย หรือภัยอันตรายใด ๆ อันเกิดจากการปฏิบัติงานของผู้รับจ้าง และจะต้องรับผิดชอบต่อความเสียหายจากการกระทำของลูกจ้างหรือตัวแทน ของผู้รับจ้าง และจากการปฏิบัติงานของผู้รับจ้างช่วงด้วย (ถ้ามี)

ความเสียหายใด ๆ อันเกิดแก่งานที่ผู้รับจ้างได้ทำขึ้น แม้จะเกิดขึ้นเพราะเหตุสุดวิสัย ก็ตาม ผู้รับจ้างจะต้องรับผิดชอบโดยซ่อมแซมให้คืนดีหรือ เปลี่ยนให้ใหม่โดยค่าใช้จ่ายของผู้รับจ้างเอง เว้นแต่ความเสียหายนั้นเกิดจากความผิดของผู้ว่าจ้าง ทั้งนี้ ความรับผิดของผู้รับจ้างดังกล่าวในข้อนี้จะสิ้นสุดลงเมื่อผู้ว่าจ้างได้รับมอบงานครั้งสุดท้าย ซึ่งหลังจากนั้นผู้รับจ้างคงต้องรับผิดเพียงในกรณีชำรุดบกพร่อง หรือความเสียหายดังกล่าวในข้อ ๖ เท่านั้น

ผู้รับจ้างจะต้องรับผิดชอบต่อบุคคลภายนอกในความเสียหายใด ๆ อันเกิดจาก การปฏิบัติงานของผู้รับจ้าง หรือลูกจ้างหรือตัวแทนของผู้รับจ้าง รวมถึงผู้รับจ้างช่วง (ถ้ามี) ตามสัญญานี้ หากผู้ว่าจ้างถูกเรียกร้องหรือฟ้องร้องหรือต้องชดใช้ค่าเสียหายให้แก่บุคคลภายนอกไปแล้ว ผู้รับจ้างจะต้อง ดำเนินการใด ๆ เพื่อให้มีการว่าต่างแก้ต่างให้แก่ผู้ว่าจ้างโดยค่าใช้จ่ายของผู้รับจ้างเอง รวมทั้งผู้รับจ้างจะต้องชดใช้ค่าเสียหายนั้น ๆ ตลอดจนค่าใช้จ่ายใด ๆ อันเกิดจากการถูกเรียกร้องหรือถูกฟ้องร้องให้แก่ผู้ว่าจ้างทันที

(ลงชื่อ)

(นายฐานิสร์ เทียนทอง)

ผู้ว่าจ้าง

(ลงชื่อ)

(นางสาวดารารัตน์ วรรณอก)

ผู้รับจ้าง



### ข้อ ๑๐. การจ่ายเงินแก่ลูกจ้าง

ผู้รับจ้างจะต้องจ่ายเงินแก่ลูกจ้างที่ผู้รับจ้างได้จ้างมาในอัตราและตามกำหนดเวลา ที่ผู้รับจ้างได้ตกลงหรือทำสัญญาไว้ต่อลูกจ้างดังกล่าว

ถ้าผู้รับจ้างไม่จ่ายเงินค่าจ้างหรือค่าทดแทนอื่นใดแก่ลูกจ้างดังกล่าวในวรรคหนึ่ง ผู้ว่าจ้างมีสิทธิที่จะเอาเงินค่าจ้างที่จะต้องจ่ายแก่ผู้รับจ้างมาจ่ายให้แก่ลูกจ้างของผู้รับจ้างดังกล่าว และให้ถือว่าผู้ว่าจ้างได้จ่ายเงินจำนวนนั้นเป็นค่าจ้างให้แก่ผู้รับจ้างตามสัญญาแล้ว

ผู้รับจ้างจะต้องจัดให้มีประกันภัยสำหรับลูกจ้างทุกคนที่จ้างมาทำงาน โดยให้ครอบคลุมถึงความรับผิดชอบทั้งปวงของผู้รับจ้าง รวมทั้งผู้รับจ้างช่วง (ถ้ามี) ในกรณีความเสียหายที่คิดค่าสินไหมทดแทนได้ตามกฎหมาย ซึ่งเกิดจากอุบัติเหตุหรือภัยอันตรายใด ๆ ต่อลูกจ้างหรือบุคคลอื่น ที่ผู้รับจ้างหรือผู้รับจ้างช่วงจ้างมาทำงาน ผู้รับจ้างจะต้องส่งมอบกรมธรรม์ประกันภัยดังกล่าว พร้อมทั้งหลักฐานการชำระเบี้ยประกันให้แก่ผู้ว่าจ้างเมื่อผู้ว่าจ้างเรียกร้อง

### ข้อ ๑๑. การตรวจงานจ้าง

ถ้าผู้ว่าจ้างแต่งตั้งคณะกรรมการตรวจรับพัสดุ ผู้ควบคุมงาน หรือบริษัท ที่ปรึกษา เพื่อควบคุมการทำงานของลูกจ้าง คณะกรรมการตรวจ รับพัสดุ ผู้ควบคุมงาน หรือบริษัทที่ปรึกษานั้น มีอำนาจเข้าไปตรวจการงานในโรงงานและสถานที่ก่อสร้างได้ทุกเวลา และผู้รับจ้างจะต้องอำนวยความสะดวกและให้ความช่วยเหลือในการนั้นตามสมควร

การที่มีคณะกรรมการตรวจรับพัสดุ ผู้ควบคุมงาน หรือบริษัทที่ปรึกษานั้น หาทำให้ผู้รับจ้างพ้นความรับผิดชอบตามสัญญานี้ข้อใดข้อหนึ่งไม่

### ข้อ ๑๒. แบบรูปและรายการละเอียดคลาดเคลื่อน

ผู้รับจ้างรับรองว่าได้ตรวจสอบและทำความเข้าใจในแบบรูปและรายการละเอียดโดยถี่ถ้วนแล้ว หากปรากฏว่าแบบรูปและรายการละเอียดนั้นผิดพลาดหรือคลาดเคลื่อน ไปจากหลักการทางวิศวกรรมหรือทางเทคนิค ผู้รับจ้างตกลงที่จะปฏิบัติตามคำวินิจฉัยของผู้ว่าจ้าง คณะกรรมการตรวจรับพัสดุ ผู้ควบคุมงาน หรือบริษัทที่ปรึกษาที่ผู้ว่าจ้างแต่งตั้ง เพื่อให้งานแล้วเสร็จบริบูรณ์ คำวินิจฉัยดังกล่าวให้ถือเป็นที่สุด โดยผู้รับจ้างจะคิดค่าจ้าง ค่าเสียหาย หรือค่าใช้จ่ายใด ๆ เพิ่มขึ้น จากผู้ว่าจ้างหรือขอขยายอายุสัญญาไม่ได้

### ข้อ ๑๓. การควบคุมงานโดยผู้ว่าจ้าง

ผู้รับจ้างตกลงว่าคณะกรรมการตรวจรับพัสดุ ผู้ควบคุมงาน หรือบริษัท ที่ปรึกษาที่ผู้ว่าจ้างแต่งตั้ง มีอำนาจที่จะตรวจสอบและควบคุมงานเพื่อให้เป็นไปตาม สัญญานี้ และมีอำนาจที่จะสั่งให้แก้ไขเปลี่ยนแปลงเพิ่มเติม หรือตัดทอนซึ่งงานตามสัญญานี้ หากผู้รับจ้างขัดขืน ไม่ปฏิบัติตาม ผู้ว่าจ้าง คณะกรรมการตรวจ รับพัสดุ ผู้ควบคุมงาน หรือบริษัทที่ปรึกษา มีอำนาจ ที่จะสั่งให้หยุดการนั้นชั่วคราวได้ ความล่าช้าในกรณีเช่นนี้ ผู้รับจ้างจะถือเป็นเหตุขอขยายระยะเวลา การปฏิบัติงานตามสัญญาหรือเรียกร้องค่าเสียหายใด ๆ ไม่ได้ทั้งสิ้น

(ลงชื่อ)



(นายฐานิสร์ เทียนทอง)

ผู้ว่าจ้าง

(ลงชื่อ)



(นางสาวดารารัตน์ วรรณอก)

ผู้รับจ้าง



**ข้อ ๑๔. งานพิเศษและการแก้ไขงาน**

ผู้ว่าจ้างมีสิทธิที่จะสั่งเป็นหนังสือให้ผู้รับจ้างทำงานพิเศษซึ่งไม่ได้แสดงไว้หรือรวมอยู่ในเอกสารสัญญาฯ หากงานพิเศษนั้น ๆ อยู่ในขอบข่ายทั่วไปแห่งวัตถุประสงค์ของสัญญาฯ นอกจากนี้ ผู้ว่าจ้างยังมีสิทธิสั่งให้เปลี่ยนแปลงหรือแก้ไขแบบรูปและข้อกำหนดต่าง ๆ ในเอกสารสัญญาฯ ด้วย

อัตราค่าจ้างหรือราคาที่กำหนดใช้ในสัญญาฯ นี้ ให้กำหนดใช้สำหรับงานพิเศษ หรืองานที่เพิ่มเติมขึ้น หรือตัดทอนลงทั้งปวงตามคำสั่งของผู้ว่าจ้าง หากในสัญญาฯ ไม่ได้กำหนดไว้ถึงอัตราค่าจ้าง หรือราคาใด ๆ ที่จะนำมาใช้สำหรับงานพิเศษหรืองานที่เพิ่มขึ้นหรือลดลงดังกล่าว ผู้ว่าจ้าง และผู้รับจ้างจะได้ตกลงกันที่จะกำหนดอัตราค่าจ้างหรือราคาที่จะเพิ่มขึ้นหรือลดลง รวมทั้งการขยายระยะเวลา (ถ้ามี) กันใหม่เพื่อความเหมาะสมในกรณีที่เกิดตกลงกันไม่ได้ ผู้ว่าจ้างจะกำหนดอัตราค่าจ้าง หรือราคาตามแต่ผู้ว่าจ้างจะเห็นว่าเหมาะสมและถูกต้อง ซึ่งผู้รับจ้างจะต้องปฏิบัติตามคำสั่งของผู้ว่าจ้างไปก่อนเพื่อมิให้เกิดความเสียหายแก่งานที่จ้าง

**ข้อ ๑๕. ค่าปรับ**

หากผู้รับจ้างไม่สามารถทำงานให้แล้วเสร็จภายในเวลาที่กำหนดไว้ในสัญญาฯ และผู้ว่าจ้างยังมิได้บอกเลิกสัญญาฯ ผู้รับจ้างจะต้องชำระค่าปรับให้แก่ผู้ว่าจ้างเป็น จำนวนเงินวันละ ๙,๗๓๗.๕๐ บาท (เก้าพันเจ็ดร้อยสามสิบเจ็ดบาทห้าสิบบาท) และจะต้องชำระค่าใช้จ่ายในการควบคุมงาน (ถ้ามี) ในเมื่อผู้ว่าจ้างต้องจ้างผู้ควบคุมงานอีกต่อหนึ่งเป็นจำนวนเงินวันละ ๓๐๐.๐๐ บาท (สามร้อยบาทถ้วน) นับถัดจากวันที่ครบกำหนดเวลาแล้วเสร็จของงานตามสัญญาฯ หรือวันที่ผู้ว่าจ้างได้ขยายเวลาทำงานให้ จนถึงวันที่ทำงานแล้วเสร็จจริง นอกจากนี้ ผู้รับจ้างยอมให้ผู้ว่าจ้างเรียกค่าเสียหายอันเกิดขึ้นจากการที่ผู้รับจ้างทำงานล่าช้าเฉพาะส่วนที่เกินกว่าจำนวนค่าปรับและค่าใช้จ่ายดังกล่าวได้อีกด้วย

ในระหว่างที่ผู้ว่าจ้างยังมิได้บอกเลิกสัญญาฯ นั้น หากผู้ว่าจ้างเห็นว่าผู้รับจ้าง จะไม่สามารถปฏิบัติตามสัญญาต่อไปได้ ผู้ว่าจ้างจะใช้สิทธิบอกเลิกสัญญาฯ และใช้สิทธิตามข้อ ๑๘ ก็ได้ และถ้าผู้ว่าจ้างได้แจ้งข้อเรียกร้องไปยังผู้รับจ้างเมื่อครบกำหนดเวลาแล้วเสร็จของงานขอให้ชำระค่าปรับแล้ว ผู้ว่าจ้างมีสิทธิที่จะปรับผู้รับจ้างจนถึงวันบอกเลิกสัญญาฯ ได้อีกด้วย

**ข้อ ๑๖. สิทธิของผู้ว่าจ้างภายหลังบอกเลิกสัญญา**

ในกรณีที่ผู้ว่าจ้างบอกเลิกสัญญาฯ ผู้ว่าจ้างอาจทำงานนั้นเองหรือว่าจ้างผู้อื่นให้ทำงานนั้นต่อจนแล้วเสร็จก็ได้ ผู้ว่าจ้างหรือผู้ที่รับจ้างทำงานนั้นต่อมีสิทธิใช้เครื่องใช้ในการก่อสร้าง สิ่งที่สร้างขึ้นชั่วคราวสำหรับงานก่อสร้าง และวัสดุต่าง ๆ ซึ่งเห็นว่าจะต้องสงวนเอาไว้เพื่อการปฏิบัติตามสัญญาฯ ตามที่จะเห็นสมควร

ในกรณีดังกล่าว ผู้ว่าจ้างมีสิทธิริบหรือบังคับจากหลักประกันการปฏิบัติตามสัญญาฯ ทั้งหมดหรือบางส่วน ตามแต่จะเห็นสมควร นอกจากนั้น ผู้รับจ้างจะต้องรับผิดชอบในค่าเสียหายซึ่งเป็นจำนวน เกินกว่าหลักประกันการปฏิบัติตามสัญญาฯ รวมทั้งค่าใช้จ่ายที่เพิ่มขึ้น ในการทำงานนั้นต่อให้แล้วเสร็จตามสัญญาฯ ตลอดจนค่าใช้จ่ายในการควบคุมงานเพิ่ม (ถ้ามี) ซึ่งผู้ว่าจ้างจะหัก เอาจากเงินประกันผลงานหรือจำนวนเงินใด ๆ ที่จะจ่ายให้แก่ผู้รับจ้างก็ได้

(ลงชื่อ)

(นายฐานิสร์ เทียนทอง)

ผู้ว่าจ้าง

(ลงชื่อ)

(นางสาวดารารัตน์ วรรณอก)



ผู้รับจ้าง

**ข้อ ๑๗. การบังคับค่าปรับ ค่าเสียหาย และค่าใช้จ่าย**

ในกรณีที่ผู้รับจ้างไม่ปฏิบัติตามสัญญาข้อหนึ่งข้อใดด้วยเหตุใด ๆ ก็ตาม จนเป็นเหตุให้เกิดค่าปรับ ค่าเสียหาย หรือค่าใช้จ่ายแก่ผู้ว่าจ้าง ผู้รับจ้างต้องชดใช้ค่าปรับ ค่าเสียหาย หรือค่าใช้จ่ายดังกล่าวให้แก่ผู้ว่าจ้างโดยสิ้นเชิงภายในกำหนด ๓๐ (สามสิบ) วัน นับถัดจากวันที่ได้รับแจ้งเป็นหนังสือจากผู้ว่าจ้าง หากผู้รับจ้างไม่ชดใช้ให้ถูกต้องครบถ้วนภายในระยะเวลาดังกล่าวให้ผู้ว่าจ้างมีสิทธิที่จะหักเอาจากจำนวนเงินค่าจ้างที่ต้องชำระ หรือจากเงินประกันผลงาน ของผู้รับจ้าง หรือบังคับจากหลักประกันการปฏิบัติตามสัญญาได้ทันที

หากค่าปรับ ค่าเสียหาย หรือค่าใช้จ่ายที่บังคับจากเงินค่าจ้างที่ต้องชำระ เงินประกันผลงาน หรือหลักประกันการปฏิบัติตามสัญญาแล้วยังไม่เพียงพอ ผู้รับจ้างยินยอมชำระส่วนที่เหลือ ที่ยังขาดอยู่จนครบถ้วนตามจำนวนค่าปรับ ค่าเสียหาย หรือค่าใช้จ่ายนั้น ภายในกำหนด ๓๐ (สามสิบ) วัน นับถัดจากวันที่ได้รับแจ้งเป็นหนังสือจากผู้ว่าจ้าง

หากมีเงินค่าจ้างตามสัญญาที่หักไว้จ่ายเป็นค่าปรับ ค่าเสียหาย หรือค่าใช้จ่ายแล้วยังเหลืออยู่อีกเท่าใด ผู้ว่าจ้างจะคืนให้แก่ผู้รับจ้างทั้งหมด

**ข้อ ๑๘. การทำบริเวณก่อสร้างให้เรียบร้อย**

ผู้รับจ้างจะต้องรักษาบริเวณสถานที่ปฏิบัติงานตามสัญญานี้ รวมทั้งโรงงานหรือ สิ่งอำนวยความสะดวกในการทำงานของผู้รับจ้าง ลูกจ้าง ตัวแทน หรือผู้รับจ้างช่วง (ถ้ามี) ให้สะอาด ปลอดภัย และมีประสิทธิภาพในการใช้งานตลอดระยะเวลาการจ้าง และเมื่อทำงานเสร็จสิ้นแล้วจะต้องขนย้ายบรรดาเครื่องใช้ในการทำงานจ้างรวมทั้งวัสดุ ขยะมูลฝอย และสิ่งก่อสร้างชั่วคราวต่าง ๆ (ถ้ามี) ทั้งจะต้องกลบเกลี่ยพื้นดินให้เรียบร้อยเพื่อให้บริเวณทั้งหมดอยู่ในสภาพที่สะอาดและใช้งานได้ทันที

**ข้อ ๑๙. การงดหรือลดค่าปรับ หรือการขยายเวลาปฏิบัติงานตามสัญญา**

ในกรณีที่มีเหตุเกิดจากความผิดหรือความบกพร่องของฝ่ายผู้ว่าจ้าง หรือเหตุสุดวิสัย หรือเกิดจากเหตุการณ์อันหนึ่งอันใดที่ผู้รับจ้างไม่ต้องรับผิดชอบตามกฎหมาย หรือเหตุอื่นตามที่กำหนด ในกฎกระทรวง ซึ่งออกตามความในกฎหมายว่าด้วยการจัดซื้อจัดจ้างและการบริหารพัสดุภาครัฐ ทำให้ผู้รับจ้างไม่สามารถทำงานให้แล้วเสร็จตามเงื่อนไขและกำหนดเวลาแห่งสัญญานี้ได้ ผู้รับจ้างจะต้องแจ้งเหตุหรือเหตุการณ์ดังกล่าวพร้อมหลักฐานเป็นหนังสือให้ผู้ว่าจ้างทราบ เพื่อของดหรือลดค่าปรับ หรือขยายเวลาทำงานออกไปภายใน ๑๕ (สิบห้า) วันนับถัดจากวันที่เหตุนั้นสิ้นสุดลง หรือตามที่กำหนดในกฎกระทรวงดังกล่าว แล้วแต่กรณี

ถ้าผู้รับจ้างไม่ปฏิบัติให้เป็นไปตามความในวรรคหนึ่ง ให้ถือว่าผู้รับจ้างได้สละสิทธิเรียกร้องในการที่จะของดหรือลดค่าปรับ หรือขยายเวลาทำงานออกไปโดยไม่มีเงื่อนไขใด ๆ ทั้งสิ้น เว้นแต่ กรณีเหตุเกิดจากความผิดหรือความบกพร่องของฝ่ายผู้ว่าจ้าง ซึ่งมีหลักฐานชัดเจน หรือผู้ว่าจ้างทราบดี อยู่แล้วตั้งแต่ต้น

การงดหรือลดค่าปรับ หรือขยายกำหนดเวลาทำงานตามวรรคหนึ่ง อยู่ในดุลพินิจของผู้ว่าจ้างที่จะพิจารณาตามที่เห็นสมควร

**ข้อ ๒๐. การใช้เรือไทย**

ในการปฏิบัติตามสัญญานี้ หากผู้รับจ้างจะต้องส่งหรือนำของเข้ามาจากต่างประเทศ รวมทั้งเครื่องมือและอุปกรณ์ที่ต้องนำเข้ามาเพื่อปฏิบัติงานตามสัญญา ไม่ว่าผู้รับจ้างจะเป็นผู้นำของเข้ามาเอง หรือนำเข้ามาโดยผ่านตัวแทนหรือบุคคลอื่นใด ถ้าสิ่งของนั้นต้องนำเข้ามาโดยทางเรือในเส้นทางเดินเรือที่มีเรือไทย

(ลงชื่อ)

๑

ผู้ว่าจ้าง

(ลงชื่อ)



ผู้รับจ้าง

(นายฐานิสร์ เทียนทอง)

(นางสาวดารารัตน์ วรนอก)



เดินอยู่และสามารถให้บริการรับขนได้ตามที่รัฐมนตรีว่าการกระทรวงคมนาคมประกาศกำหนด ผู้รับจ้างต้องจัดการให้สิ่งของดังกล่าวบรรทุกโดยเรือไทยหรือเรือที่มีสิทธิเช่นเดียวกับเรือไทยจากต่างประเทศมายังประเทศไทยเว้นแต่จะได้รับอนุญาตจากกรมเจ้าท่าก่อนบรรทุกของนั้นลงเรืออื่นที่มีใช้เรือไทยหรือเป็นของที่รัฐมนตรีว่าการกระทรวงคมนาคมประกาศยกเว้นให้บรรทุกโดยเรืออื่นได้ ทั้งนี้ ไม่ว่าการส่งหรือนำเข้าสิ่งของดังกล่าวจากต่างประเทศจะเป็นแบบใด

ในการส่งมอบงานตามสัญญาให้แก่ผู้ว่าจ้าง ถ้างานนั้นมีสิ่งของตามวรรคหนึ่ง ผู้รับจ้างจะต้องส่งมอบใบตราส่ง (Bill of lading) หรือสำเนาใบตราส่งสำหรับของนั้น ซึ่งแสดงว่าได้บรรทุกมาโดยเรือไทยหรือเรือที่มีสิทธิเช่นเดียวกับเรือไทยให้แก่ผู้ว่าจ้างพร้อมกับการส่งมอบงานด้วย

ในกรณีที่สิ่งของดังกล่าวไม่ได้บรรทุกจากต่างประเทศมายังประเทศไทยโดยเรือไทยหรือเรือที่มีสิทธิเช่นเดียวกับเรือไทย ผู้รับจ้างต้องส่งมอบหลักฐานซึ่งแสดงว่าได้รับอนุญาตจากกรมเจ้าท่าให้บรรทุกของโดยเรืออื่นได้หรือหลักฐานซึ่งแสดงว่าได้ชำระค่าธรรมเนียมพิเศษ เนื่องจากการไม่บรรทุกของโดยเรือไทยตามกฎหมาย ว่าด้วยการส่งเสริมการพาณิชย์แล้วอย่างใดอย่างหนึ่งแก่ผู้ว่าจ้างด้วย

ในกรณีที่ผู้รับจ้างไม่ส่งมอบหลักฐานอย่างใดอย่างหนึ่งดังกล่าวในวรรคสองและวรรคสามให้แก่ผู้ว่าจ้างแต่จะขอส่งมอบงานดังกล่าวให้ผู้ว่าจ้างก่อนโดยยังไม่รับชำระเงินค่าจ้าง ผู้ว่าจ้างมีสิทธิริ้งงานดังกล่าวไว้ก่อน และชำระเงินค่าจ้างเมื่อผู้รับจ้างได้ปฏิบัติถูกต้องครบถ้วนดังกล่าวแล้วได้

#### ข้อ ๒๑. มาตรฐานฝีมือช่าง

ผู้รับจ้างตกลงเป็นเงื่อนไขสำคัญว่า ผู้รับจ้างจะต้องมีและใช้ผู้ผ่านการทดสอบมาตรฐานฝีมือช่าง จากคณะกรรมการกำหนดมาตรฐานและทดสอบฝีมือแรงงาน หรือหรือผู้มีวุฒิปริญญา ปวช. ปวส. และ ปวท. หรือเทียบเท่าจากสถาบันการศึกษาที่ ก.พ. รับรองให้เข้ารับราชการได้ ในอัตราไม่ต่ำกว่าร้อยละ ๑๐ (สิบ) ของแต่ละสาขาช่าง แต่จะต้องมีช่างจำนวนอย่างน้อย ๑ (หนึ่ง) คน ในแต่ละสาขาช่างดังต่อไปนี้

##### ช่างโยธา

ผู้รับจ้างจะต้องจัดทำบัญชีแสดงจำนวนช่างทั้งหมดโดยจำแนกตามแต่ละสาขาช่างและระดับช่างพร้อมกับระบุรายชื่อช่างผู้ผ่านการทดสอบมาตรฐานฝีมือช่างหรือผู้มีวุฒิปริญญาดังกล่าวในวรรคหนึ่งนำมาแสดงพร้อมหลักฐานต่าง ๆ ต่อคณะกรรมการตรวจรับพัสดุหรือผู้ควบคุมงาน ก่อนเริ่มลงมือทำงาน และพร้อมที่จะให้ผู้ว่าจ้างหรือเจ้าหน้าที่ของผู้ว่าจ้างตรวจสอบดูได้ตลอด เวลาการทำงานตามสัญญานี้ของผู้รับจ้าง

#### ข้อ ๒๒. การปรับราคาค่าจ้าง

ผู้ว่าจ้างและผู้รับจ้าง ตกลงกันให้ใช้สัญญาปรับราคาได้ สำหรับราคางานก่อสร้างตามสัญญานี้โดยการนำสูตร Escalation Factor (K) มาใช้คำนวณราคาค่างานที่เปลี่ยนแปลงไป โดยวิธีการต่อไปนี้

สูตรการปรับราคา (สูตรค่า K) จะต้องคงที่ที่ระดับกำหนดไว้ในวันแล้วเสร็จ ตามที่กำหนดไว้ในสัญญาหรือภายในระยะเวลาที่ผู้ว่าจ้างได้ขยายออกไป โดยใช้สูตรค่า K ดังนี้

$$K \text{ ๓.๑} = ๐.๓๐ + ๐.๔๐ \text{ At/Ao} + ๐.๒๐ \text{ Et/Eo} + ๐.๑๐ \text{ Ft/Fo}$$

$$K \text{ ๓.๓} = ๐.๓๐ + ๐.๑๐ \text{ Mt/Mo} + ๐.๔๐ \text{ At/Ao} + ๐.๑๐ \text{ Et/Eo} + ๐.๑๐ \text{ Ft/Fo}$$

(ลงชื่อ)



(นายฐานิสร์ เทียนทอง)

ผู้ว่าจ้าง

(ลงชื่อ)



(นางสาวดารารัตน์ วรรณอก)



ผู้รับจ้าง



สูตรการปรับราคา (สูตรค่า K) จะต้องคงที่ที่ระดับที่กำหนดไว้ในวันแล้วเสร็จตามที่กำหนดไว้ในสัญญา หรือภายในระยะเวลาที่ ผู้ว่าจ้าง ได้ขยายออกไป โดยจะใช้สูตรของทางราชการที่ได้ระบุตามภาคผนวก ๔

สัญญานี้ทำขึ้นเป็นสองฉบับ มีข้อความถูกต้องตรงกัน คู่สัญญาได้อ่านและเข้าใจข้อความโดยละเอียดตลอดแล้ว จึงได้ลงลายมือชื่อ พร้อมทั้งประทับตรา (ถ้ามี) ไว้เป็นสำคัญต่อหน้าพยาน และคู่สัญญาต่างยึดถือไว้ฝ่ายละหนึ่งฉบับ

(ลงชื่อ).....ผู้ว่าจ้าง  
(นายฐานิสร์ เทียนทอง)

(ลงชื่อ).....ผู้รับจ้าง  
(นางสาวดารารัตน์ วรรณอก)

(ลงชื่อ).....พยาน  
(นางฉวีวรรณ ปุริสพันธ์)

(ลงชื่อ).....พยาน  
(นางสาวพิรญาณ์ พิมพ์พาคำ)



เลขที่โครงการ ๖๖๑๐๙๓๓๗๔๘๘

เลขคุมสัญญา ๖๗๐๑๒๒๐๑๔๖๔๘

## บันทึกข้อมูลการจัดทำสัญญา

สัญญาเลขที่ : CNTR-00128/67

โครงการโครงการซ่อมถนนลาดยางผิวแอสฟัลติกคอนกรีต โดยการ OVER-LAY  
บนถนนคอนกรีตเสริมเหล็ก สายแยกถนนหมายเลข สก 2004 หมู่ที่ 10 ตำบลวัฒนานคร  
อำเภอวัฒนานคร เข้มมหาวิทยาลัยบูรพา วิทยาเขตสระแก้ว อำเภอวัฒนานคร  
จังหวัดสระแก้ว

## องค์การบริหารส่วนจังหวัดสระแก้ว

แผนงานอุตสาหกรรมและการโยธา	งานก่อสร้าง	ค่าที่ดินและสิ่งก่อสร้าง	ค่าก่อสร้างสิ่งสาธารณูปการ
<b>รายละเอียดวงเงินทำสัญญา</b>			
อ้างอิงใบขอจ้างเลขที่ 67-42-00312-5420900-00004			
ชื่อเจ้าหนี้ ห้างหุ้นส่วนจำกัด ลิขิตทรานสปอร์ต			
ประเภทเจ้าหนี้ นิติบุคคลจกภาษีมูลค่าเพิ่ม			
ที่อยู่ 999 หมู่ที่ 2 ถนนสุวรรณศร ตำบลท่าเกษม อำเภอเมืองสระแก้ว จังหวัดสระแก้ว			
วันที่ทำสัญญา 24 มกราคม 2567		ระยะเวลาที่ดำเนินการ 90 วัน	
วันที่ดำเนินการ 25 มกราคม 2567		วันที่สิ้นสุดสัญญา 23 เมษายน 2567	
เหตุผลและความจำเป็น ที่ดำเนินการก่อนวันที่ ทำสัญญา			
วงเงินทำสัญญา		3,895,000.00 บาท ชำระเงิน 1 งวด	
เงินล่วงหน้า - % ของวงเงินตามสัญญา/ข้อตกลง		จำนวน 0.00 บาท (การจ่ายเงินเป็นไปตามสัญญา/ข้อตกลง)	
เงินประกันผลงาน - % ของวงเงินขอเบิกในแต่ละงวด		0.00 บาท	
อัตราค่าปรับ		9,737.50 บาท/วัน	
หลักประกันสัญญา เป็นหนังสือค้ำประกันธนาคาร.....			
<b>รายละเอียดโครงการ</b>			
ค่าจ้างเหมาก่อสร้างซ่อมถนนลาดยางผิวแอสฟัลติกคอนกรีต โดยการ OVER-LAY บนถนนคอนกรีตเสริมเหล็ก สายแยกถนนหมายเลข สก ๒๐๐๔ หมู่ที่ ๑๐ ตำบลวัฒนานคร อำเภอวัฒนานคร เข้มมหาวิทยาลัยบูรพา วิทยาเขตสระแก้ว อำเภอวัฒนานคร จังหวัดสระแก้ว			

รายละเอียดการแบ่งงวดการจ่ายเงินอยู่ในหน้าถัดไป

ลงชื่อ.....ผู้ซื้อ/ผู้ว่าจ้าง

(นายฐานิสร์ เทียนทอง)

วันที่ 24 ม.ค. 2567

ลงชื่อ.....พยาน

(นางฉวีวรรณ บุริสพันธ์)

วันที่ 24 ม.ค. 2567

ลงชื่อ.....ผู้ขาย/ผู้รับจ้าง

(น.ส.ดารารัตน์ วรรณอก)

วันที่ 24 ม.ค. 2567

ลงชื่อ.....พยาน

(นางสาวพิรญาณ์ พิมพ์คำ)

วันที่ 24 ม.ค. 2567



สัญญาเลขที่ : CNTR-00128/67

รายละเอียดการจ่ายเงิน

งวด	สัญญาเงิน	ยอดเงิน	เงินสะสมคงเหลือ	หักเงินลงทุน	จำนวนเงินรับสุทธิ
1	3,895,000.00	3,895,000.00	0.00	0.00	3,895,000.00
ประกอบด้วย เงินงบประมาณค้างจ่าย 3,895,000.00 บาท					
รวม	3,895,000.00	3,895,000.00	0.00	0.00	3,895,000.00

ลงชื่อ.....ผู้ซื้อ/ผู้ว่าจ้าง

(นายฐานิสร์ เทียนทอง)

วันที่ 24 ม.ค. 2567

ลงชื่อ.....พยาน

(นางฉวีวรรณ ปุริสพันธ์)

วันที่ 24 ม.ค. 2567

ลงชื่อ.....ผู้ขาย/ผู้รับจ้าง

(น.ส.ศรารัตน์ วรรณอก)

วันที่ 24 ม.ค. 2567

ลงชื่อ.....พยาน

(นางสาวพิชญาน์ พิมพ์คำ)

วันที่ 24 ม.ค. 2567





กองช่าง องค์การบริหารส่วนจังหวัดสระแก้ว  
กรมการปกครองท้องถิ่น กระทรวงมหาดไทย

# โครงการซ่อมถนนลาดยางผิวแอสฟัลติกคอนกรีต โดยการ OVER-LAY บนถนนคอนกรีตเสริมเหล็ก

## ที่ตั้งโครงการ

สายแยกถนนหมายเลข 2004 หมู่ที่ 10 ตำบลวัฒนานคร อำเภอวัฒนานคร เข็มมหาวิทยาลัยบูรพาวิทยาเขตสระแก้ว  
อำเภอวัฒนานคร จังหวัดสระแก้ว

## ปริมาณงาน

ขนาดผิวจราจรกว้าง 5.00 เมตร ระยะทางยาว 1,850.00 เมตร หนา 0.05 เมตร  
หรือมีพื้นที่ผิวจราจรไม่น้อยกว่า 9,250.00 ตารางเมตร

รายละเอียดตามประมาณการงานก่อสร้าง ตามแบบมาตรฐานงานทาง สำหรับองค์การปกครองส่วนท้องถิ่น และตามแบบองค์การบริหารส่วนจังหวัดสระแก้วกำหนด



ตามบัญชีโอนเงินงบประมาณรายจ่ายประจำปี พ.ศ.2566 (ครั้งที่ 11)

เอกสารแนบท้ายสัญญาซื้อขาย/สัญญาจ้าง เลขที่ ๑๖/๒๕๖๗  
ผนวก.....๑.....แผ่นที่.....๑.....ในจำนวน.....๑.....แผ่น

แบบรายละเอียดประกอบสัญญา ชื่อ/จ้าง ลงวันที่ 24 มี.ค. 2567  
(ลงชื่อ) (นายจันสิทธิ์ เทียนทอง) ผู้ซื้อ/ผู้ว่าจ้าง  
(ลงชื่อ) (น.ส.ศรารัตน์ วรรณคง) ผู้ขาย/ผู้รับจ้าง  
(ลงชื่อ) (นางฉวีวรรณ บุริสพันธ์) พยาน  
(ลงชื่อ) (นางสาวพริศญาณ์ พิมพ์คำ) พยาน



โครงการซ่อมถนนลาดแอสฟัลติกคอนกรีต โดยการ OVER-LAY ถนนคอนกรีตเสริมเหล็ก สายแยกถนนหมายเลข 304 หมู่ที่ 10 ตำบลพัฒนานคร อำเภอพัฒนานคร จังหวัดสระแก้ว ขนาดผิวจราจรกว้าง 5.00 เมตร ระยะทางยาว 1,850.00 เมตร หน้า 0.05 เมตร หรือมีพื้นที่ผิวจราจรไม่น้อยกว่า 9,250.00 ตารางเมตร รายละเอียดตามแผนการงานก่อสร้าง สำหรับองค์ประกอบครื่องส่วนจังหวัดสระแก้วกำหนด

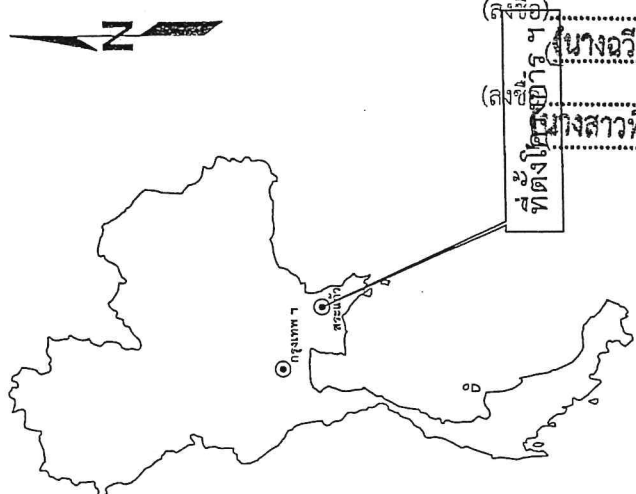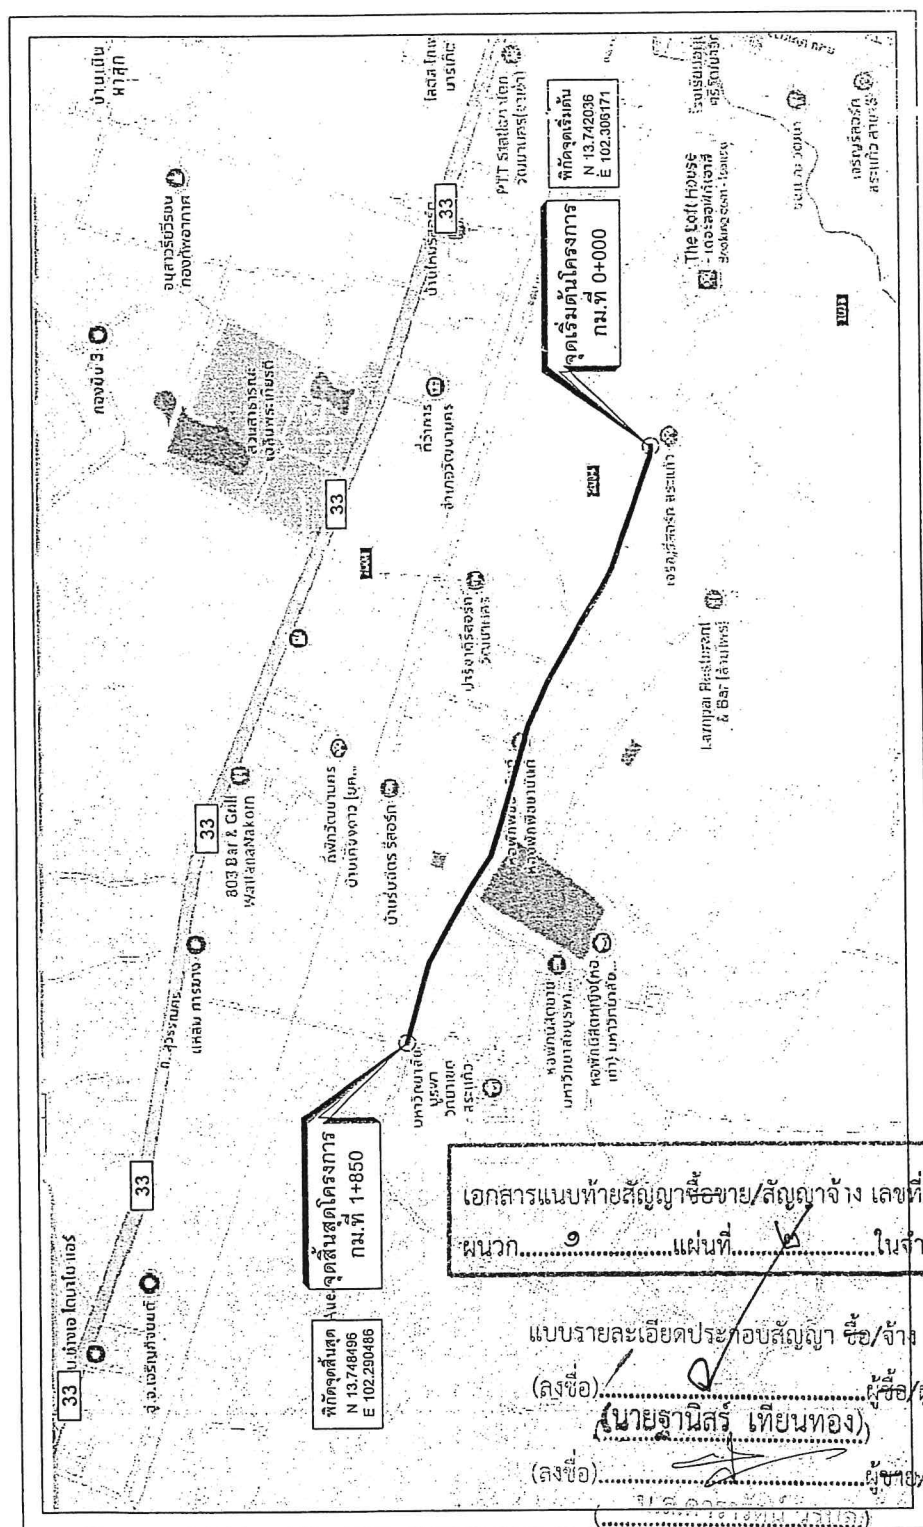

เอกสารแนบท้ายสัญญาซื้อขาย/สัญญาจ้าง เลขที่ ๖/๒๕๖๗  


แผนที่ส่งเขา



กองช่าง องค์การบริหารส่วนจังหวัดสระแก้ว	
นายสมนึก นนทิกุลกร	นายช่างสำรวจ
นายอนุวัฒน์ ทาคะวัญ	ผู้ช่วยช่างเขียนแบบ
นายศศิธร โนนสี	ผู้ช่วยช่างเขียนแบบ
นายอนุวัฒน์ ทาคะวัญ	ผู้ช่วยช่างเขียนแบบ
นายสุวิวัฒน์ สิงห์ทอง	วิศวกรควบคุมโครงการ
นายเกษียรศักดิ์ ศรีพร	นักกำหนดราคากลางและประเมิน
นายสุวิวัฒน์ สิงห์ทอง	ผู้อำนวยการกองช่าง

วันที่ ๒๖ มี.ค. ๒๕๖๗


- สัญลักษณ์
- ถนนกรมทางหลวง
- ถนนโครงการ ๑ ที่จะดำเนินการก่อสร้าง
- แม่น้ำ ลำคลอง
- หนองน้ำ ห้วย
- หมู่บ้าน
- วัด สุเหร่า โรงเรียน
- จังหวัด อำเภอ



 ขนาดผิวจราจรกว้าง 5.00 เมตร ระยะทางยาว 1,850.00 เมตร หนา 0.05 เมตร หรือมีพื้นที่ผิวจราจรไม่น้อยกว่า 9,250.00 ตารางเมตร  
 รายละเอียดตามประมาณการงานก่อสร้าง ตามแบบมาตรฐานงานทาง สำหรับองค์ประกอบของส่วนท้องถิ่น และตามแบบองค์การบริหารส่วนจังหวัดสระแก้วกำหนด

ที่	รายการ	หน่วย	ปริมาณ	หมายเหตุ
1	งานดิน			
1.1	งานวางนำชุดท่อ (ขนาดเบก)	ตร.ม.	-	
1.2	งานปรับระดับที่หน้างานเดิมแล้วแต่ที่	ตร.ม.	-	
1.3	งานลูกรังรองพื้นทาง	ลบ.ม.	-	
2	งานรองพื้นทาง	(ก)	(ข)	
2.1	งานรองพื้นทางวัสดุธรรมชาติ (SOIL AGGREGATE SUBBASE)	ลบ.ม.	2,850.00	
3	งานพื้นทาง	(ก)	(ข)	

เอกสารแนบท้ายสัญญาจ้าง/สัญญาจ้าง  
 แผนก.....๑.....แผนที่.....๒.....  
 หน้า.....๑๓.....แผ่น

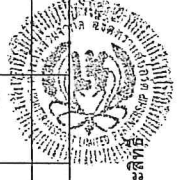

**หมายเหตุ**

1. ป้ายจราจรชนิด บ.1, บ.28-ค.30, ค.61-ค.73 ให้ใช้แผ่นป้ายสะท้อนแสงที่มีสีมีประสิทธิผล
2. ป้ายจราจรชนิด แบบที่ 9 มอก.606-2549
3. ป้ายกำหนดนำหน้าบรรทุกสามารถติดตั้ง ที่ กม. 0+000 หรือ อยู่ในจุดที่นิคมของผู้ควบคุมงาน
6. ในกรณีที่ผู้รับจ้างจะดำเนินการก่อสร้าง / ปรับปรุง หรือเพิ่มเติมในโครงการ โดยไม่ลดค่าใช้จ่ายเพิ่มเติมของโครงการ ผู้รับจ้างจะต้องดำเนินการให้เป็นไปตามหลักก่อสร้าง โดยไม่ลดค่าใช้จ่ายเพิ่มเติม
7. ผู้รับจ้างจะต้องติดตั้งเครื่องหมายจราจรและสัญลักษณ์ป้องกันอันตรายสำหรับงานก่อสร้าง ตามที่คณะกรรมการป้องกันอุบัติเหตุแห่งชาติกำหนดรวมทั้งต้องแจ้งความขอปิดกั้นการจราจรในระหว่างทำการก่อสร้างตลอดเวลาและถ้าหากเกิดความเสียหายแก่บุคคลและทรัพย์สิน ผู้รับจ้างจะต้องรับผิดชอบแต่เพียงผู้เดียว

6	งานพอกลคมคอนกรีตเสริมเหล็ก				
6.1	งานท่อ คสล. ขนาด 1-Ø 0.40 เมตร	เมตร	-		
6.2	งานท่อ คสล. ขนาด 1-Ø 0.60 เมตร	เมตร	-		
6.3	งานท่อ คสล. ขนาด 1-Ø 0.80 เมตร	เมตร	-		
6.4	งานท่อ คสล. ขนาด 1-Ø 1.00 เมตร	เมตร	-		
7	งานคอนกรีตคานป้องกันรถกัดเซาะที่ปลายท่อระบายน้ำชนิดกลม				
7.1	ขนาด 1-Ø 0.40 เมตร (HW+EW =2)	แห่ง	-		
7.2	ขนาด 1-Ø 0.60 เมตร (HW+EW =2)	แห่ง	-		
7.3	ขนาด 1-Ø 0.80 เมตร (HW+EW =2)	แห่ง	-		
7.4	ขนาด 1-Ø 1.00 เมตร (HW+EW =2)	แห่ง	-		
8	งานติดตั้งป้ายจราจร				
8.1	ป้ายจราจรแบบบังคับ	ชุด	2.00	ระบุภายหลัง	
8.2	ป้ายจราจรแบบเตือน	ชุด	8.00	ระบุภายหลัง	
8.3	ป้ายจราจรแบบ น.1	ชุด	-		
8.4	ป้ายจราจรแบบ น.2	ชุด	-		
8.5	ป้ายกำหนดนำหน้าบรรทุก ขนาด 1.20 x 2.40 เมตร	ชุด	-		
9	งานติดตั้งเครื่องหมายจราจร				
9.1	งานติดตั้งสัญญาณไฟกระพริบแบบพลังงานแสงอาทิตย์	ชุด	2.00		
9.2	หลักกิโล	หลัก	-		
9.3	หลักกิโลเมตร	หลัก	-		
9.4	งานติดตั้ง Guard Rail (บริเวณทางโค้ง)	เมตร	-		
9.5	งานติดตั้ง Rumble Strips	ตร.ม.	-		
10	งานติดตั้งป้ายจราจร				
10.1	ติดตั้งไฟพลาสดัก	ตร.ม.	416.25		3 เดือน กว้าง 15 ซม.

8. ความเสียหายหรืออุบัติเหตุหนักชนิดใดก็ตาม อันเกิดแก่บุคคลหรือทรัพย์สินอันเนื่องมาจากโครงการละเลยหรือกระทำของผู้รับจ้างเอง หรือบริการของผู้รับจ้าง ผู้รับจ้างจะต้องเป็นผู้รับผิดชอบแต่ฝ่ายเดียว
9. ผู้รับจ้างต้องติดตั้งป้ายจราจรที่มีโครงการ (ป้ายชั่วคราว) จำนวน 2 ป้าย และป้ายประชาสัมพันธ์โครงการ จำนวน 2 ป้าย
10. ในกรณีที่มีข้อขัดแย้งกัน หรือมีปัญหาคู่คู่ระหว่างผู้ควบคุมงาน และคณะกรรมการตรวจการจ้างเป็นผู้วินิจฉัยชี้ขาด

**กองช่าง องค์การบริหารส่วนจังหวัดสระแก้ว**

นายสมนึก แซ่เต็ง	นายสมนึก แซ่เต็ง	นายสมนึก แซ่เต็ง
นายอนุวัฒน์ ภาชนะชัย	นายอนุวัฒน์ ภาชนะชัย	นายอนุวัฒน์ ภาชนะชัย
นายชัชวาลย์ ภาชนะชัย	นายชัชวาลย์ ภาชนะชัย	นายชัชวาลย์ ภาชนะชัย
เห็นชอบ  
 นายสมนึก แซ่เต็ง

**แบบแสดงปริมาณงาน**

โครงการซ่อมถนนลาดยางแอสฟัลติกคอนกรีต โดยกรมโยธาธิการและผังเมือง กรุงเทพมหานคร อำเภอวัฒนานคร จังหวัดสระแก้ว

วันที่ 24 มี.ค. 2567

นายสมนึก แซ่เต็ง

โครงการซ่อมถนนลาดเอียงตลอดคอนกรีต โดยการใช้คอนกรีตเสริมเหล็ก  
 สายแยกถนนหมายเลข สก 2004 หมู่ที่ 10 ตำบลพัฒนานคร อำเภอพัฒนานคร จังหวัดสระแก้ว  
 ขนาดผิวจราจรกว้าง 5.00 เมตร ระยะทางยาว 1,850.00 เมตร หรือมีพื้นที่ผิวจราจรไม่น้อยกว่า 9,250.00 ตารางเมตร  
 รายละเอียดประมาณการงานก่อสร้าง ตามแบบมาตรฐานงานทาง สำหรับองค์การปกครองส่วนท้องถิ่น และตามแบบองค์การบริหารส่วนจังหวัดสระแก้วกำหนด

โครงการ.....  
 ตารางการจัดทำแผนการใช้วัสดุที่ผลิตภายในประเทศ

โครงการ.....  
 ภาคผนวก 1

รายการวัสดุหรือวัสดุที่ใช้ในโครงการ  
 แผนการใช้วัสดุที่ผลิตภายในประเทศ

ลำดับที่	รายการ	หน่วย	ปริมาณ	ราคาต่อหน่วย (บาท)	เป็นเงิน (บาท)	พื้นที่ ในประเทศ	พื้นที่ ผลิต ในประเทศไทย
1.							
2.							
3.							
4.							
5.							
รวม							
อัตรา (ร้อยละ)							

ข้อกำหนดเกี่ยวกับการใช้วัสดุก่อสร้างและครุฑตามสัญญาก่อสร้าง

- ผู้จ้างต้องใช้เงิน/วัสดุหรือครุฑที่ผลิตในประเทศ ตามโครงการก่อสร้างนี้ โดยต้องเป็นวัสดุหรือครุฑที่ผลิตในประเทศ ไม่ยกเว้นระยะ 60 ของมูลค่าก่อสร้างที่ใช้ในโครงการก่อสร้างนี้ ทั้งนี้หากงานก่อสร้างมีวัสดุหรือครุฑที่ผลิตในประเทศเป็นหลักจะต้องใช้วัสดุหรือครุฑในประเทศ ไม่น้อยกว่าร้อยละ 90 ของปริมาณหลักที่ใช้ตามสัญญาก่อสร้างนี้
- ผู้จ้างต้องเสนอแผนการใช้วัสดุหรือครุฑและครุฑที่ใช้เป็นสัดส่วนที่ผลิตภายในประเทศตามสัญญาก่อสร้างนี้ และ ภาคผนวก 2 เฉพาะกรณีที่เป็นการก่อสร้างที่มีวัสดุหรือครุฑที่ผลิตในประเทศ ให้ผู้จ้างตามระยะเวลาที่กำหนดในสัญญาจ้าง (ถ้ามี) แต่ต้องไม่ต่ำกว่า 60 วัน หลังลงนามในสัญญาจ้างก่อสร้าง หากผู้จ้างไม่เสนอแผนและเวลาที่กำหนด ถือว่าผู้จ้างผิดสัญญา ผู้จ้างที่มีสัญญาผลิตสัญญาได้ แผนการใช้วัสดุหรือครุฑที่ผลิตในประเทศ 60 ที่ผู้จ้างเสนอ สามารถปรับเป็น 100% ตามความจำเป็น เพื่อให้ผู้จ้างสามารถใช้งานได้โดยสะดวก ทั้งนี้ผู้จ้างต้องแจ้งแผนการใช้วัสดุหรือครุฑที่ผลิตในประเทศให้ทราบก่อนการลงนามและเวลา
- ผู้จ้างต้องแสดงหลักฐานเพื่อประกอบการพิจารณาว่าผู้จ้างหรือผู้รับผลิตวัสดุในประเทศ อยางใดอย่างหนึ่งแล้วแต่กรณี
  - สำเนาใบรับรองสินค้าที่ผลิตในประเทศ Made in Thailand (MIT) ที่ออกโดยสภาอุตสาหกรรมแห่งประเทศไทย
  - ฉลากสินค้า ที่แสดงว่าเป็นสินค้าที่ผลิตในประเทศไทย
  - หลักฐานแสดงที่ตั้งของแหล่งผลิต ที่สามารถแสดงได้ว่าเป็นวัสดุหรือครุฑที่ผลิตในประเทศ เช่น ด้านหนึ่งตั้งอยู่ในบ้าน กุหลาบ บ่อตัน เป็นต้น

เอกสารนี้ใช้ได้เฉพาะกรณีที่มีการใช้วัสดุหรือครุฑจากภายในประเทศ เป็นราคาตามใบแจ้งปริมาณงานและราคาซึ่งแนบสัญญาก่อสร้าง ซึ่งจัดทำตามหนังสือ ผ.ศ. (วงจ) 0405.2/ว452 ลงวันที่ 17 กันยายน 2562 และกรณีที่ผู้จ้างมีความประสงค์จะขอแก้ไขราคา จะแจ้งให้ทราบก่อนการดำเนินการโดยปริยาย

นายเขต  
 ๑ แผ่นที่ ๒ ในจำนวน ๑๓ แผ่น

โครงการ.....  
 ตารางการจัดทำแผนการใช้วัสดุที่ผลิตภายในประเทศ

ลำดับที่	รายการ	หน่วย	ปริมาณ	พื้นที่ ในประเทศไทย	พื้นที่ ผลิต ในประเทศไทย
1.					
2.					
3.					
4.					
5.					
รวม					
อัตรา (ร้อยละ)					

เอกสารนี้ใช้ได้เฉพาะกรณีที่มีการใช้วัสดุหรือครุฑจากภายในประเทศ เป็นราคาตามใบแจ้งปริมาณงานและราคาซึ่งแนบสัญญาก่อสร้าง ซึ่งจัดทำตามหนังสือ ผ.ศ. (วงจ) 0405.2/ว452 ลงวันที่ 17 กันยายน 2562 และกรณีที่ผู้จ้างมีความประสงค์จะขอแก้ไขราคา จะแจ้งให้ทราบก่อนการดำเนินการโดยปริยาย

นายเขต  
 ๑ แผ่นที่ ๒ ในจำนวน ๑๓ แผ่น






**รายการประกอบแบบ**


1. ทำ DEEP PATCHING ผิวทางและผิวไหล่ทางเดิมที่ชำรุดเสียหายจนถึงชั้น โครงสร้างทาง ให้ทำ SKIN PATCHING ให้เรียบรอยเสียหาย
2. ถัดจากผิวทางและผิวไหล่ทางเดิมไม่ได้ชำรุดเสียหายแต่ไม่ถึงถึงโครงสร้างทาง ให้ทำ SKIN PATCHING ให้เรียบรอยเสียหาย
3. ปรับระดับผิวทางและผิวไหล่ทางให้เรียบมีระดับเสมอกับบริเวณอื่น ก่อนที่จะเสริมผิว
4. ทำ TACK COAT ผิวทางและผิวไหล่ทาง
5. ทำผิวไหล่ทางแบบแอสฟัลต์ค้อนกริต
6. ทำผิวทางแบบแอสฟัลต์ค้อนกริตและดีเซลขึ้นบ่มทั้งทิศทางจราจรและเส้นขอบทาง
7. รายละเอียดตามรูปตัดโครงสร้างทาง สามารถเปลี่ยนแบบได้ภายในตัวแบบภาคตัดและด้าน โครงสร้าง ได้ตามความเหมาะสมกับสภาพทางที่จะดำเนินการ ทั้งนี้ให้อยู่ในดุลยพินิจของผู้ร่าง
8. ภายในระยะหวางหลักกิโลเมตรตามที่กำหนดไว้ในแบบ ออกจะกำหนดให้ทำการตอนใดก็ได้ตามความเหมาะสม และอาจจะไม่ทำการเพิ่มบริเวณทางเชื่อมเข้าสถานีจราจร หรืออาคารสาธารณะ ในระยะไม่เกินเขตทางหลวง หรือทำการเพิ่มบริเวณทางแยก เพื่อให้ได้ปริมาณงานตามที่กำหนด ทั้งนี้ให้อยู่ในดุลยพินิจของผู้ควบคุมงาน
9. ในกรณีที่ไม่มีสภามรดกดำเนินการตามหลักกิโลเมตรที่กำหนดไว้ในแบบ สามารถเปลี่ยนแปลงแก้ไขได้ โดยพิจารณาตามกรณีในข้อหลักกิโลเมตรที่กำหนดไว้ในแบบ ตามความเหมาะสม ทั้งนี้ให้อยู่ในดุลยพินิจของผู้ร่าง
10. การเปลี่ยนแปลงแก้ไขตาม ข้อ 7.8 และ ข้อ 9 จะต้องให้ได้ปริมาณงานตามที่กำหนดไว้ในแบบ
11. ความหนาของผิวทางแบบแอสฟัลต์ค้อนกริต จะกำหนดในแบบแต่ละสายทาง
12. งานไหล่ทางจะกำหนดในแบบแต่ละสาย
13. งานซ่อมแซมและทาสีใหม่ หรืองานจัดทำติดตั้งเครื่องหมายจราจร หลักกั้นโค้ง หลักกิโลเมตรและ GUARD RAIL จะกำหนดไว้ในแบบแต่ละสายทางซึ่งต้องจัดทำอยู่ในสภาพที่เรียบร้อย

หมายเหต  
แบบงานเสริมผิวแอสฟัลต์ค้อนกริตปรับปรุงจากแบบมาตรฐานกรมช่างบริหารทาง แบบที่ข.ม.ร.3/2546) และแบบที่ 3.2(ม.ฐ.บ.ช. 3.2/2546) ของกรมทางหลวงชนบท

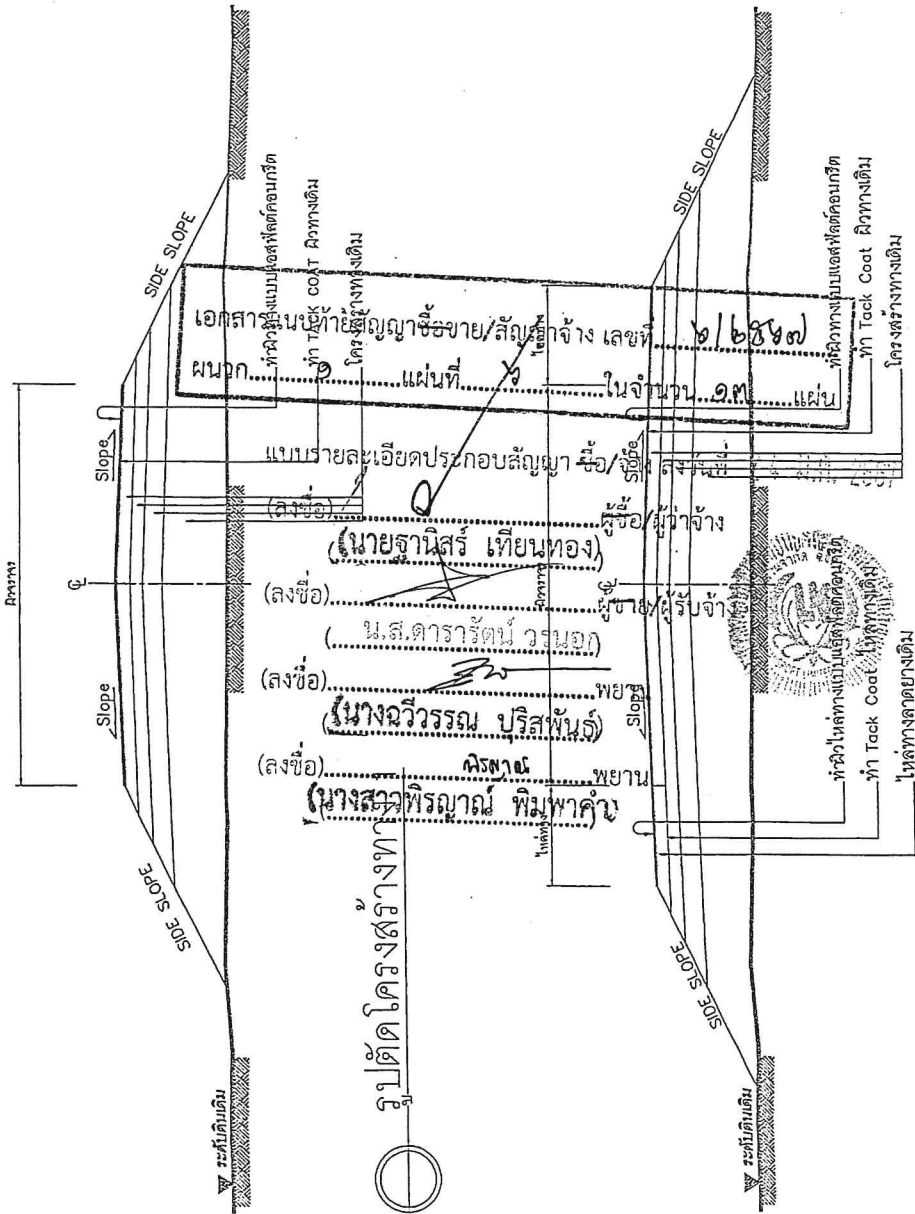

**รูปตัดโครงสร้างทาง 2**


ลำดับที่	รายการ	ข้อกำหนด
1	ไหล่ทาง แอสฟัลต์ค้อนกริต	อ้างถึง " มาตรฐานงานแอสฟัลต์ค้อนกริต " มทพ.230-2545
2	ผิวทาง แอสฟัลต์ค้อนกริต	อ้างถึง " มาตรฐานงานแอสฟัลต์ค้อนกริต " มทพ.230-2545
3	TACK COAT	อ้างถึง " มาตรฐานงานทาแอสฟัลต์ " มทพ.227-2545
4	การที่เส้นจราจรบนผิวทาง	อ้างถึง " แบบมาตรฐานเครื่องหมายจราจรบนผิวทาง " พณ.-3-110(1) - 110(4)

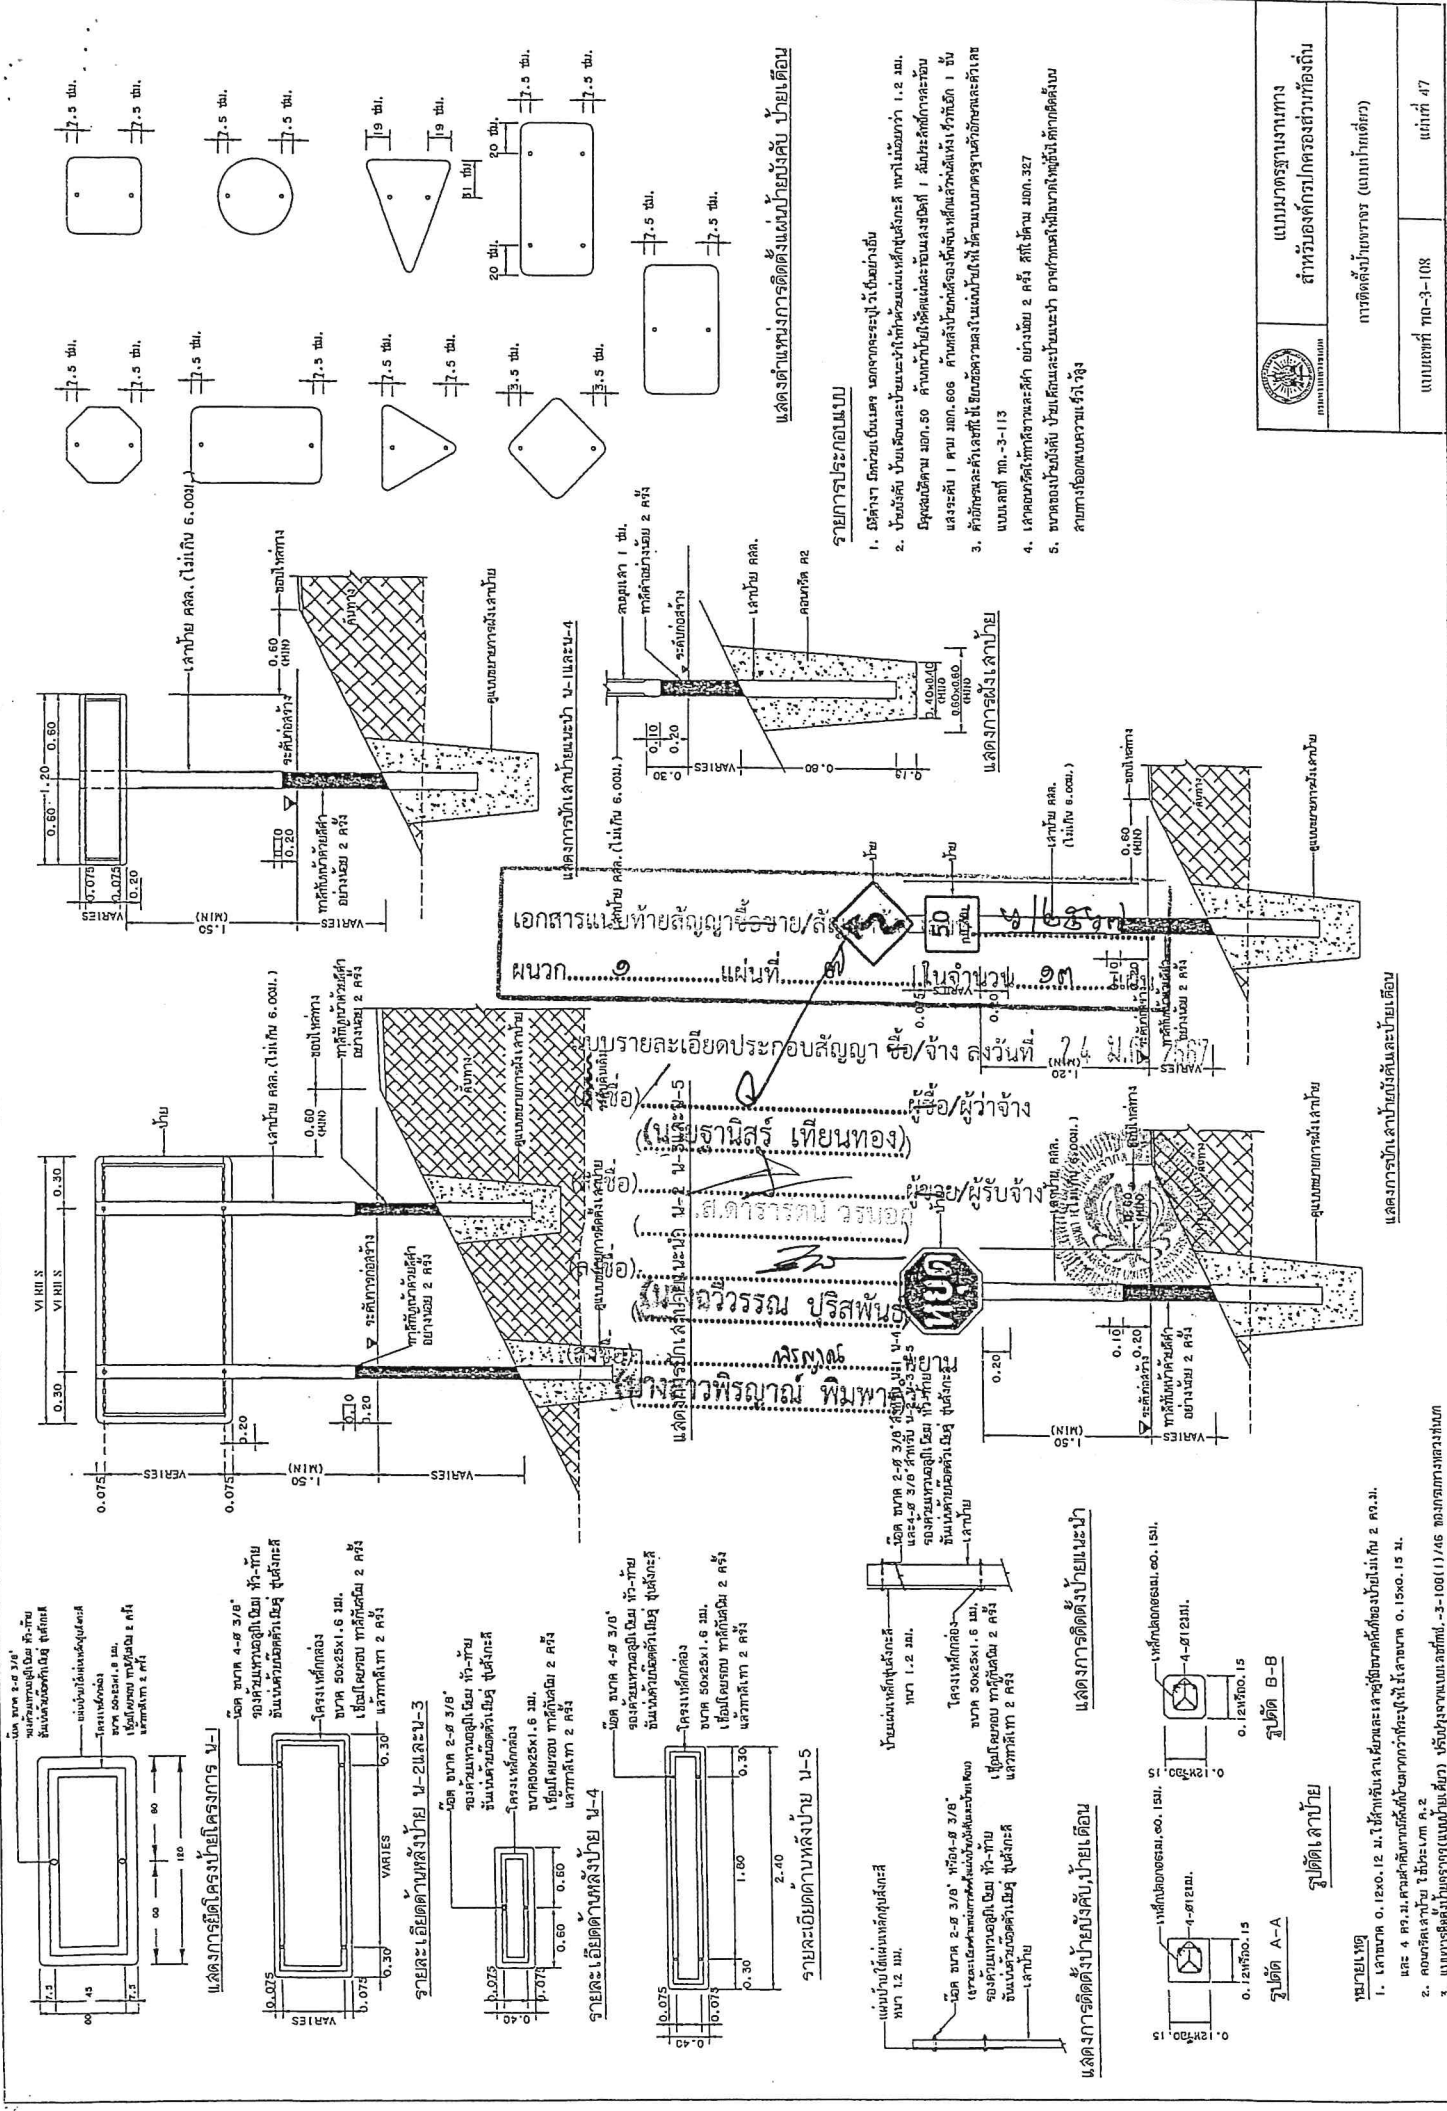

**แสดงตำแหน่งการติดตั้งแผ่นป้ายบังคับ ป้ายเตือน**

**รายการประกอบแบบ**

1. วัสดุต่าง ๆ ให้ระบุเป็นเมตร นอกจากจะระบุไว้เป็นอย่างอื่น
  5. ขนาดของป้ายบังคับ ป้ายเตือนและป้ายแนะนำ อาจใช้การปรับขนาดให้เหมาะสมกับการติดตั้ง

แบบเลขที่	ทบ-3-108
แผ่นที่	47


แสดงการติดตั้งป้ายบังคับและป้ายเตือน

รูปตัด A-A

รูปตัด B-B

**หมายเหตุ**  

ประเภทป้ายบังคับ (บ)

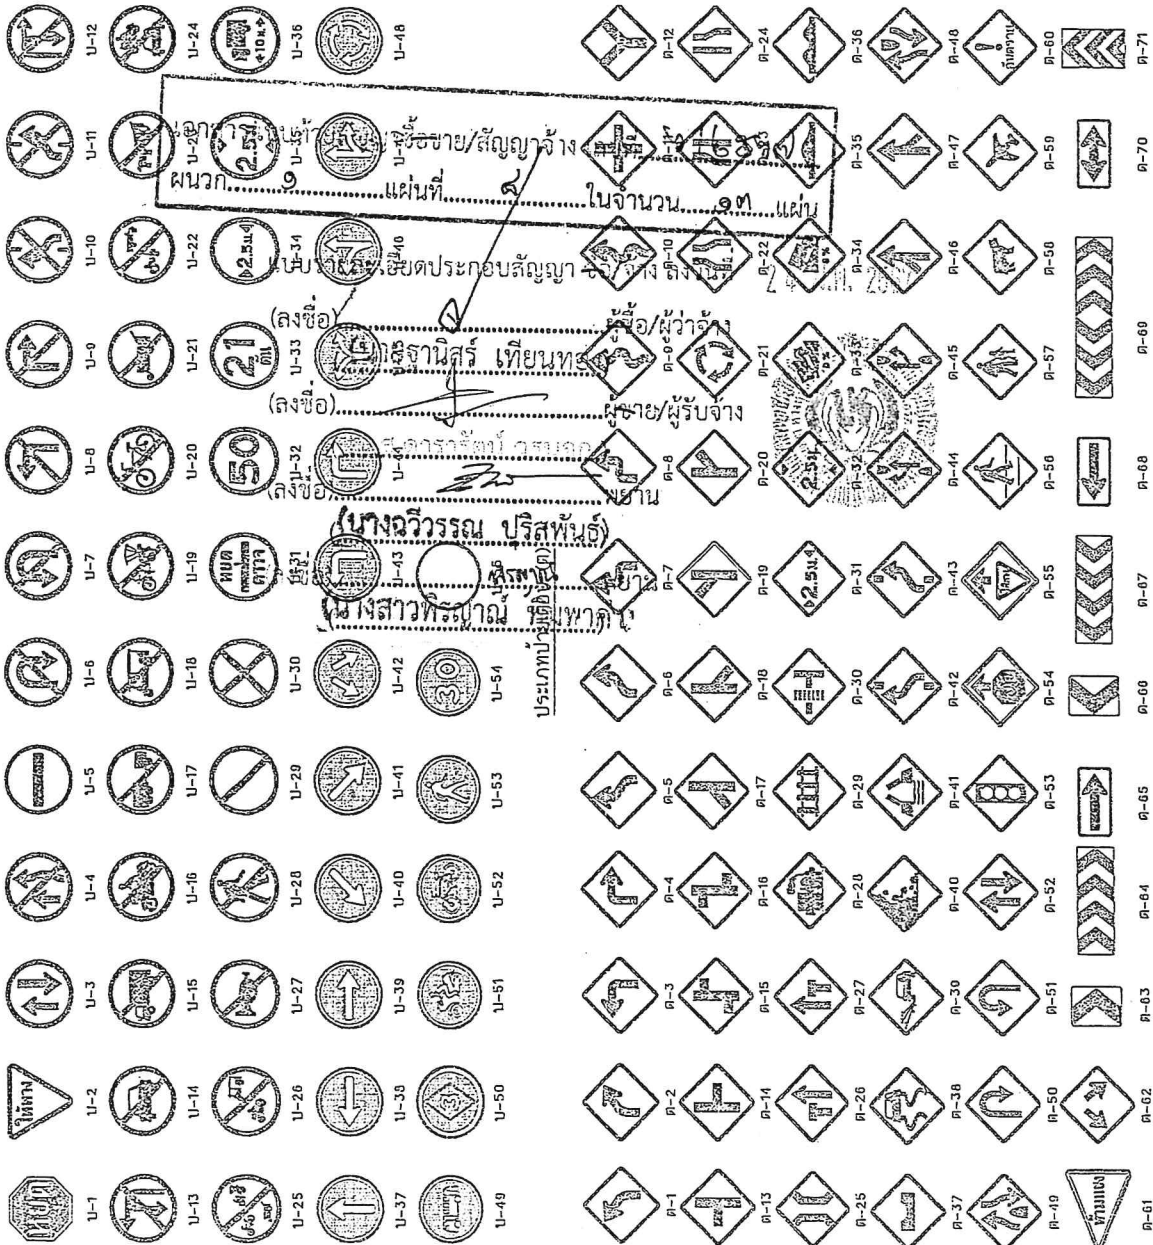

ประเภทป้ายเตือน (ข)
















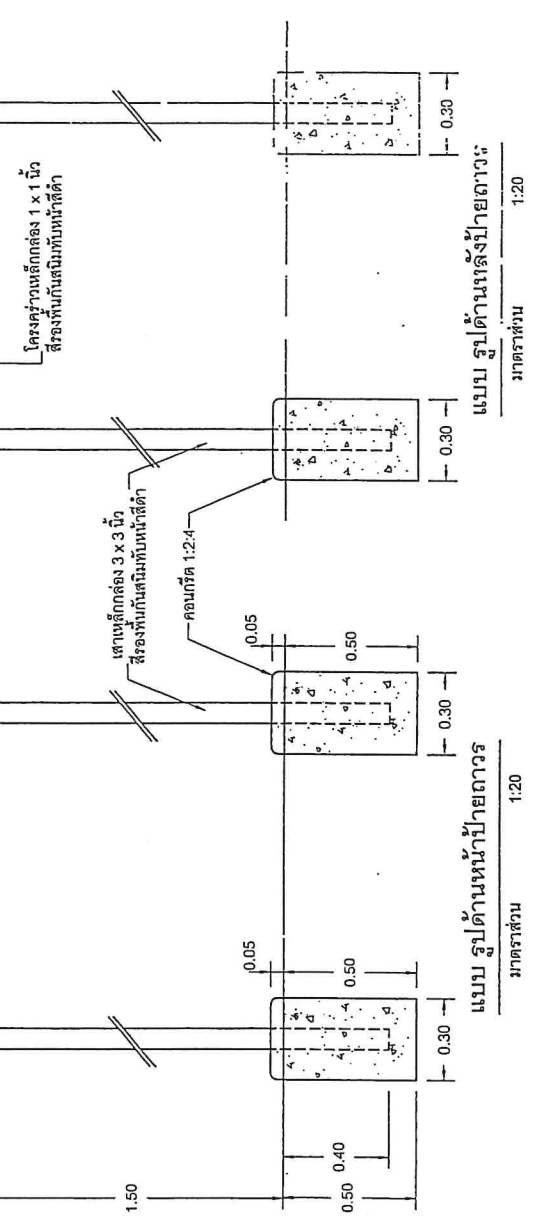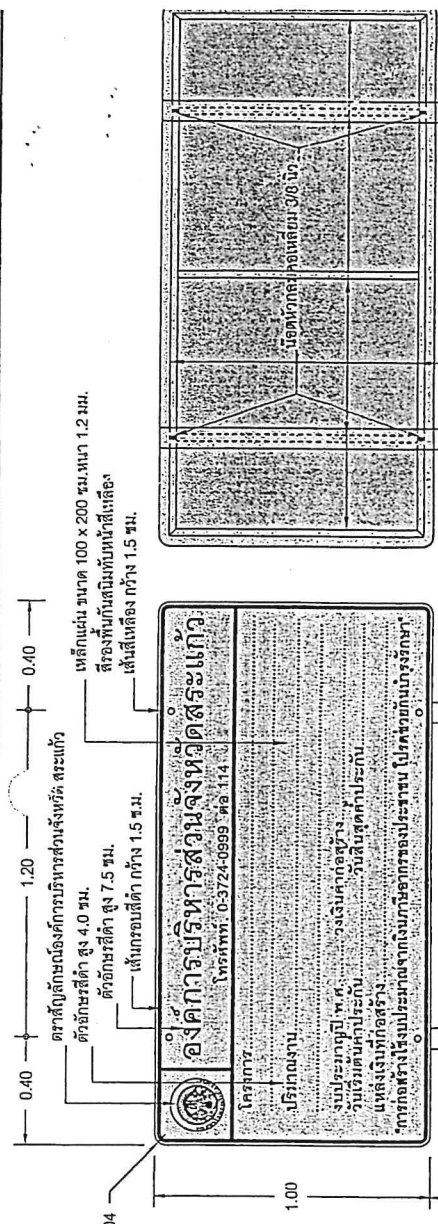




 1:20

**องค์การบริหารส่วนจังหวัดสระแก้ว**

**กองช่าง องค์การบริหารส่วนจังหวัดสระแก้ว**



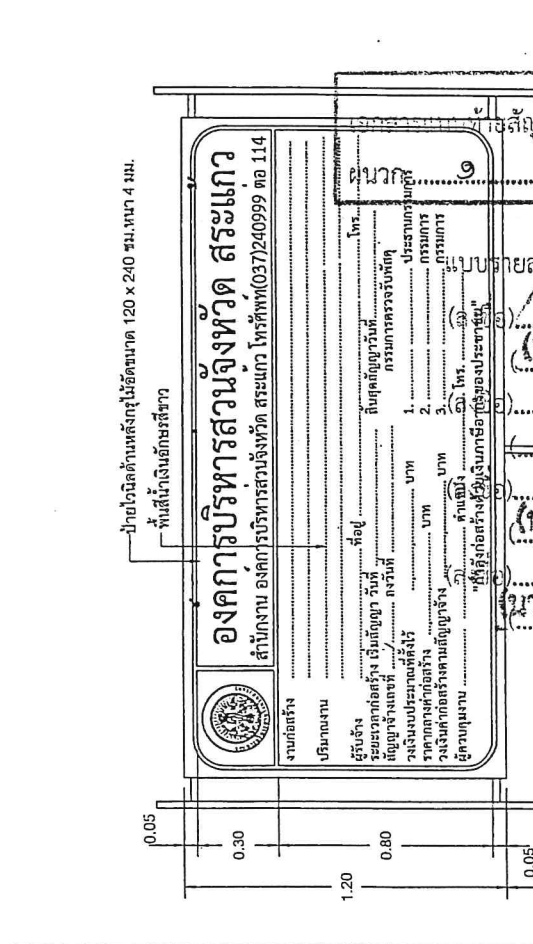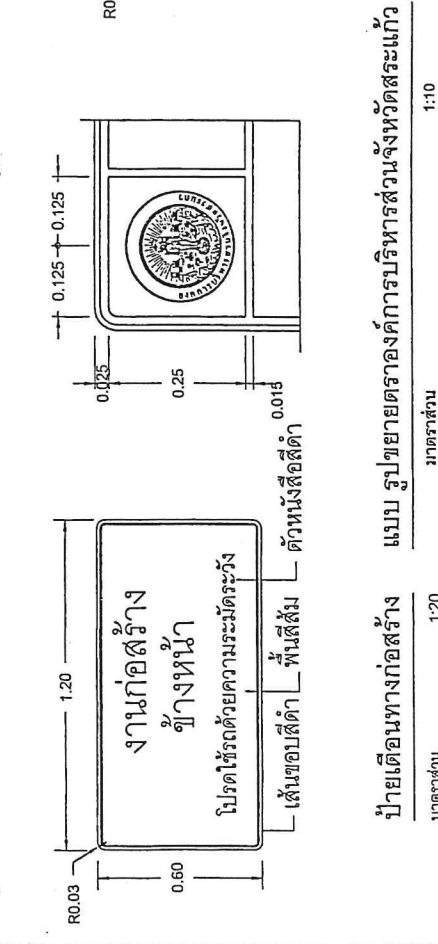



**การติดตั้งป้ายประชาสัมพันธ์**

- สำหรับงานติดตั้งเป็นการชั่วคราว คลอง หรือ ลำน้ำ ให้ติดตั้งป้ายประชาสัมพันธ์ ณ จุดเริ่มต้นโครงการ และสิ้นสุดโครงการ (กรณีที่มีความยากลำบากให้ยื่นขอขออนุญาตจากหน่วยงานที่เกี่ยวข้อง)
- ผู้รับจ้างจะต้องติดป้ายประชาสัมพันธ์โครงการอย่างคงถาวร จนกว่าโครงการจะแล้วเสร็จ หรือไม่น้อยกว่า 6 เดือน
- ป้ายเตือนทางก่อสร้าง ให้ติดตั้งทั่ว - ทั่วของโครงการ

รายการประกอบแบบ

- ชุดสัญญาณสีส้มติดบนรถก่อน 1 ชุดแล้วจึงหาสีจางที่ 2 ชั้น ที่ป้ายด้านหน้าสีส้มติดบนรถสีเหลือง ด้านหลังสีส้มติดบนรถสีจาง, กรอบป้าย และตราสัญลักษณ์ผู้ติดป้ายที่ติดต่อกับ
- โครงเหล็ก, แผ่นป้าย และเสา ยึดโดยการเชื่อมไฟฟ้า หรือขันนอต หรือรีด
- แผ่นป้ายและเสาสามารถประกอบได้ตามแบบหรือใช้การเชื่อมไฟฟ้า
- ดำเนินการติดตั้งให้ติดตั้ง 10 - 15 ม.จากจุดเริ่มต้นโครงการ หรือผู้ควบคุมงานเป็นผู้กำหนด
- ผู้รับจ้างต้องดำเนินการติดตั้งป้ายอย่างมั่นคงและแข็งแรง











นางสาว.....  
(นายธรรมบุญ จันทะบัว)



แบบสรุปราคากลางงานก่อสร้าง

ปร.5(ก)

ประเภทงาน

ซ่อมถนนลาดยางผิวแอสฟัลติกคอนกรีต ซ่อมถนนลาดยางผิวแอสฟัลติกคอนกรีต  
โดยการ OVER-LAY บนถนนคอนกรีตเสริมเหล็ก

สถานที่ก่อสร้าง

สายแยกถนนหมายเลข สก ๒๐๐๔ หมู่ที่ ๓๐ ตำบลวัฒนานคร อำเภอวัฒนานคร  
เชื่อมมหาวิทยาลัยบูรพาวิทยาเขตสระแก้วอำเภอวัฒนานครจังหวัดสระแก้ว

แบบ ปร.4 ปร.5 และปร.6

จำนวน 3 แผ่น

ประมาณราคา เมื่อวันที่

ระยะเวลาดำเนินการ 90 วัน

ลำดับ	รายการ	รวม ค่างานต้นทุน (บาท)	Factor F	รวม ค่าก่อสร้าง (บาท)	หมายเหตุ
1	ประเภทงาน ซ่อม	2,855,153.20	1.3642	3,895,000.00	Factor F 1.3624
<p>เอกสารแนบท้ายสัญญาซื้อขาย/สัญญาจ้าง เลขที่ ๒/๒๕๖๗                      ผนวก.....๒.....แผ่นที่.....๒.....ในจำนวน.....๓.....แผ่น</p>					
2	ป้ายประชาสัมพันธ์				
					แบบรายละเอียดประกอบสัญญา ชื่อ/จ้าง ลงวันที่ 24 มี.ค. 2567
					(ลงชื่อ) (นายฐานิสร์ เทียนทอง) ชื่อ/ผู้ว่าจ้าง
					(ลงชื่อ) (น.ส.ศารัตน์ อรรถก) ผู้ขาย/ผู้รับจ้าง
					(ลงชื่อ) (นางฉวีวรรณ ปรีสพันธ์) พยาน
					(ลงชื่อ) (นางสาวพิรณภรณ์ พิมพ์าคัญ) พยาน
					ดอกเบี้ยเงินกู้ 6%
					ภาษี 7%
					เงินค้ำหน้าจ่าย 0%
					เงินประกันผลงานหัก 0%
					ลำเนาถูกต้อง

ลงชื่อ.....ผู้เสนอราคา  
(นายธรรมนุญ จันทร์บัว)



แบบสรุปราคากลางงานก่อสร้าง

ประเภทงาน

ซ่อมถนนลาดยางผิวแอสฟัลติกคอนกรีตชั้นบน ถนนลาดยางผิวแอสฟัลติกคอนกรีต  
โดยการ OVER-LAY บนถนนคอนกรีตเสริมเหล็ก

สถานที่ก่อสร้าง

สายแยกถนนหมายเลข สก ๒๐๐๔ หมู่ที่ ๓๐ ตำบลวัฒนานคร อำเภอวัฒนานคร  
เชื่อมมหาวิทยาลัยบูรพาวิทยาเขตสระแก้วอำเภอวัฒนานครจังหวัดสระแก้ว

แบบ ปร.4 ปร.5 และปร.6

จำนวน 3 แผ่น

ประมาณราคา เมื่อวันที่

ระยะเวลาดำเนินการ 90 วัน

ลำดับ	รายการ	รวม ค่างานต้นขุ่น	Factor F	รวม ค่าก่อสร้าง	หมายเหตุ
		(บาท)		(บาท)	
1	ประเภทงาน ซ่อม	เอกสารแนบตามสัญญาซื้อขาย/สัญญาจ้าง เลขที่ ๒๒๕๖๒-๒๕๖๒ 2,858,552.00		3,895,000.00	Factor F 1.3624
		ผนวก.....๒.....แผ่นที่.....๓.....ในจำนวน.....๓.....แผ่น			
2	ป้ายประชาสัมพันธุ์	แบบรายละเอียดประกอบสัญญา ชื่อ/จ้าง ลงวันที่ 24 มี.ค. 2567 (ลงชื่อ)..... (นายฐานิสร์ เทียนทอง) (ลงชื่อ)..... (.....ม.เส.ค.ว.ร.น.บ.จ.ว.บ.ก.) (ลงชื่อ)..... (นางฉวีวรรณ ปุริสพันธ์) (ลงชื่อ)..... (นางสาวพิรณณ์ ทิมพาคำ)			ดอกเบี้ยเงินกู้ 6% 7% เงินล่วงหน้าจ่าย 0% เงินประกันผลงานหัก 0% พื้นที่ปกติ
สรุป		รวมค่าก่อสร้างเป็นเงิน		3,895,000.00	
(ตัวอักษร)		สามล้านแปดแสนเก้าหมื่นห้าพันบาทถ้วน			

ลงชื่อ.....  
(นายธรรมนุญ จันทร์บัว)



ผู้เสนอราคา

## ใบเสนอราคาจ้างก่อสร้างด้วยวิธีประกวดราคาอิเล็กทรอนิกส์ (e-bidding)

เรียน หัวหน้าหน่วยงานของรัฐ

๑. ข้าพเจ้า ห้างหุ้นส่วนจำกัด ลิขิตทรานสปอร์ต ถนน สุวรรณศรตำบล ท่าเกษมอำเภอ เมืองสระแก้วจังหวัด สระแก้ว โทรศัพท์ ๐๓๗-๖๔๓๑๐๐ โดย นายธรรมณู จันทรบัว ผู้ลงนามข้างท้ายนี้ ได้พิจารณาเงื่อนไขต่าง ๆ ในเอกสารประกวดราคาอิเล็กทรอนิกส์ และเอกสารเพิ่มเติม (ถ้ามี) เลขที่ ๒/๒๕๖๗ โดยตลอดและยอมรับข้อกำหนดและเงื่อนไขนั้นแล้ว รวมทั้งรับรองว่าข้าพเจ้าเป็นผู้มีคุณสมบัติครบถ้วนตามที่กำหนดและไม่เป็นผู้ทำงานของหน่วยงานของรัฐ

๒. ข้าพเจ้าขอเสนอที่จะทำงาน ประกวดราคาจ้างก่อสร้างซ่อมถนนลาดยางผิวแอสฟัลติกคอนกรีต โดยการ OVER-LAY บนถนนคอนกรีตเสริมเหล็ก สายแยกถนนหมายเลข สก ๒๐๐๔ หมู่ที่ ๑๐ ตำบลวัฒนานคร อำเภอวัฒนานคร เชื่อมมหาชัยบูรพา วิทยาเขตสระแก้ว อำเภอวัฒนานคร จังหวัดสระแก้ว ด้วยวิธีประกวดราคาอิเล็กทรอนิกส์ (e-bidding) ตามข้อกำหนดเงื่อนไขแบบรูปรายการละเอียดแห่งเอกสารประกวดราคาอิเล็กทรอนิกส์ ตามราคาที่ได้ระบุไว้ในบัญชีรายการก่อสร้างหรือใบแจ้งปริมาณราคา เป็นเงินทั้งสิ้น ๓,๘๙๕,๐๐๐.๐๐บาท (สามล้านแปดแสนเก้าหมื่นห้าพันบาทถ้วน) ซึ่งได้รวมภาษีมูลค่าเพิ่ม ตลอดจนภาษีอากรอื่นๆ และค่าใช้จ่ายที่พึงปวงไว้ด้วยแล้ว

๓. ข้าพเจ้าจะยื่นคำเสนอราคานี้เป็นระยะเวลา ๖๐ วัน ตั้งแต่วันยื่นข้อเสนอ และ องค์การบริหารส่วนจังหวัด อาจรับคำเสนอนี้ ณ เวลาใดก็ได้ก่อนที่จะครบกำหนดระยะเวลาดังกล่าว หรือระยะเวลาที่ได้ออกไป เอกสารแนบท้ายสัญญาข้อบัญญัติจังหวัด เลขที่.....

ตามเหตุผลอันสมควรที่ องค์การบริหารส่วนจังหวัด ร้องขอ ..... ในจำนวน.....แผ่น

๔. ข้าพเจ้ารับรองว่าจะส่งมอบงานตามเงื่อนไขที่เอกสารประกวดราคาอิเล็กทรอนิกส์กำหนดไว้ แบบรายละเอียดประกอบสัญญา ชื่อ/ห้าง ลงวันที่ 24 มิถุนายน 2567

๕. ในกรณีที่ข้าพเจ้าได้รับการพิจารณาให้เป็นผู้ชนะการประกวดราคาอิเล็กทรอนิกส์ ข้าพเจ้า (ลงชื่อ)..... ผู้ซื้อ/ผู้ว่าจ้าง

รับรองที่จะ

(นายฐานิสร์ เทียนทอง)



๕.๑ ทำสัญญาตกลงแบบสัญญาจ้างก่อสร้างแบบที่กรมการช่างรับประกวดราคา อิเล็กทรอนิกส์ หรือตามที่สำนักอัยการสูงสุดได้แก้ไขเพิ่มเติมแล้ว กับ องค์การบริหารส่วนจังหวัด ภายใน ๗ วัน นับถัดจากวันที่ได้รับหนังสือให้ไปทำสัญญา (ลงชื่อ)..... พยาน

(นางฉวีวรรณ ปรีศพันธ์)

๕.๒ มอบหลักประกันการปฏิบัติตามสัญญา ตามที่ระบุไว้ในข้อ ๗ ของเอกสารการ ประกวดราคาอิเล็กทรอนิกส์ ให้แก่ องค์การบริหารส่วนจังหวัด ซึ่งยื่นที่ได้ลงนามในสัญญาเป็นจำนวนร้อยละ ๕.๐๐ ของราคาตามสัญญาที่ได้ระบุไว้ในใบเสนอราคานี้ เพื่อเป็นหลักประกันการปฏิบัติตามสัญญาโดยถูกต้องและครบถ้วน หากข้าพเจ้าไม่ปฏิบัติตามที่ระบุไว้ในข้อ ๕.๑ และ/หรือข้อ ๕.๒ ดังกล่าวข้างต้น

ข้าพเจ้ายอมให้ องค์การบริหารส่วนจังหวัด ริบ หลักประกันการเสนอราคานี้หรือเรียกจ้องจากผู้ออกหนังสือค้ำประกัน ข้าพเจ้ายอมชดใช้ค่าเสียหายใด ๆ ที่อาจมีแก่ องค์การบริหารส่วนจังหวัด และ องค์การบริหารส่วนจังหวัด มีสิทธิจะให้ผู้ยื่นข้อเสนอรายอื่นเป็นผู้ชนะการประกวดราคาอิเล็กทรอนิกส์ได้ หรือองค์การบริหารส่วนจังหวัด อาจดำเนินการ จัดจ้างการประกวดราคาอิเล็กทรอนิกส์ใหม่ก็ได้ (นางฉวีวรรณ ปรีศพันธ์)

๖. ข้าพเจ้ายอมรับว่า องค์การบริหารส่วนจังหวัด ไม่มีความผูกพันที่จะรับคำเสนอนี้ หรือใบเสนอ

ราคาใด ๆ รวมทั้งไม่ต้องรับผิดชอบในค่าใช้จ่ายใด ๆ อันอาจเกิดขึ้นในการที่ข้าพเจ้าได้เข้ายื่นข้อเสนอครั้งนี้

๗. เพื่อเป็นหลักประกันในการปฏิบัติโดยถูกต้อง ตามที่ได้ทำความเข้าใจและตามความผูกพันแห่ง  
คำเสนอนี้ ข้าพเจ้าขอมอบ เพื่อเป็นหลักประกันการเสนอราคาเป็นเงินจำนวน บาท มาพร้อมนี้

๘. ข้าพเจ้าได้ตรวจทานตัวเลขและตรวจสอบเอกสารต่าง ๆ ที่ได้ยื่นพร้อมใบเสนอราคานี้โดย  
ละเอียดแล้ว และเข้าใจดีว่า องค์การบริหารส่วนจังหวัด ไม่ต้องรับผิดชอบใด ๆ ในความผิดพลาดหรือตกลง

๙. ใบเสนอราคานี้ได้ยื่นเสนอโดยบริสุทธิ์ยุติธรรม และปราศจากกลฉ้อฉล หรือการสมรู้ร่วมคิดกัน  
โดยไม่ชอบด้วยกฎหมายกับบุคคลใดบุคคลหนึ่ง หรือหลายบุคคล หรือกับห้างหุ้นส่วน บริษัทใด ๆ ที่ได้ยื่นเสนอราคา  
ในคราวเดียวกัน

เสนอมา ณ วันที่ ๑ ธันวาคม พ.ศ. ๒๕๖๖ เวลา ๑๐:๔๙:๑๒ น.

(นายธรรมบุญ จันทร์บัว)

ผู้มีอำนาจลงนาม หรือ ผู้รับมอบอำนาจ

เลขที่โครงการ ๖๖๑๐๙๓๓๗๔๙๘

ใบเสนอราคาเลขที่ ๖๖๑๒๑๖๐๐๐๐๕๑๗

รหัสอ้างอิง OTP PDMC

เลขประจำตัวผู้เสียภาษี ๐๒๕๓๕๒๕๐๐๐๑๙๕

เอกสารแนบท้ายสัญญาซื้อขาย/สัญญาจ้าง เลขที่..... ๖/๒๕๖๖
ผนวก..... ๓..... แผ่นที่..... ๒..... ในจำนวน..... ๒..... แผ่น

แบบรายละเอียดประกอบสัญญา ชื่อ/จ้าง ลงวันที่ 24 มี.ค. 2567

(ลงชื่อ)..... ผู้ซื้อ/ผู้ว่าจ้าง

(นายธานีสรุ เทียนทอง)

(ลงชื่อ)..... ผู้ขาย/ผู้รับจ้าง

(น.ส.ดารารัตน์ อรรถเอก)

(ลงชื่อ)..... พยาน

(นางฉวีวรรณ ปุริสพันธ์)

(ลงชื่อ)..... พยาน

(นางสาวพิรญาณ์ พิมพ์คำ)



สำเนาถูกต้อง

(นางฉวีวรรณ ปุริสพันธ์)

หัวหน้าฝ่ายจัดหาพัสดุ